



Grundrisse

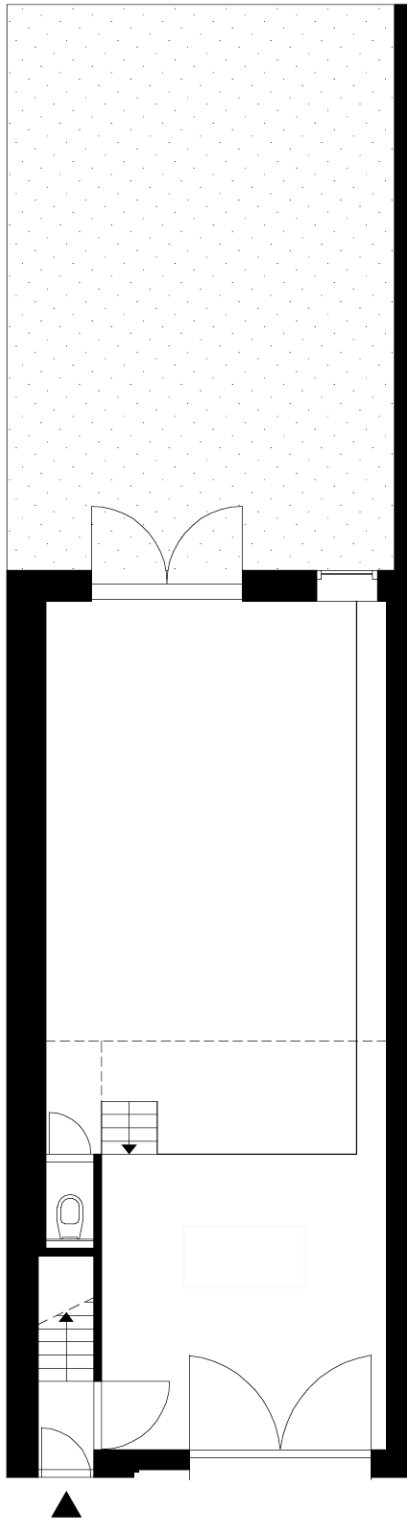


Begane grond

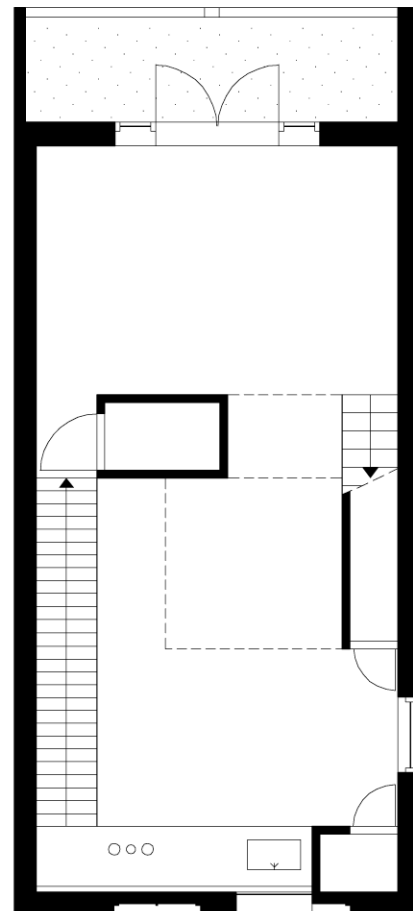


1e verdieping

Grundrisse

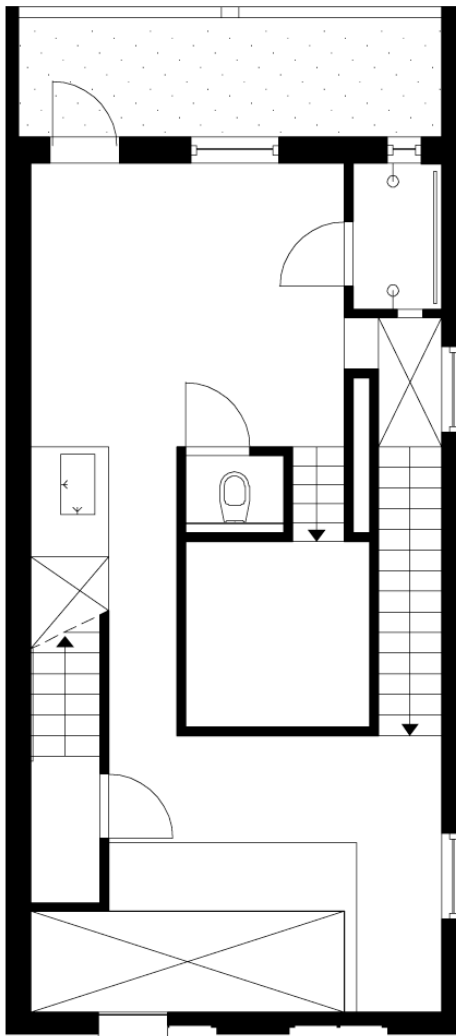

2e verdieping

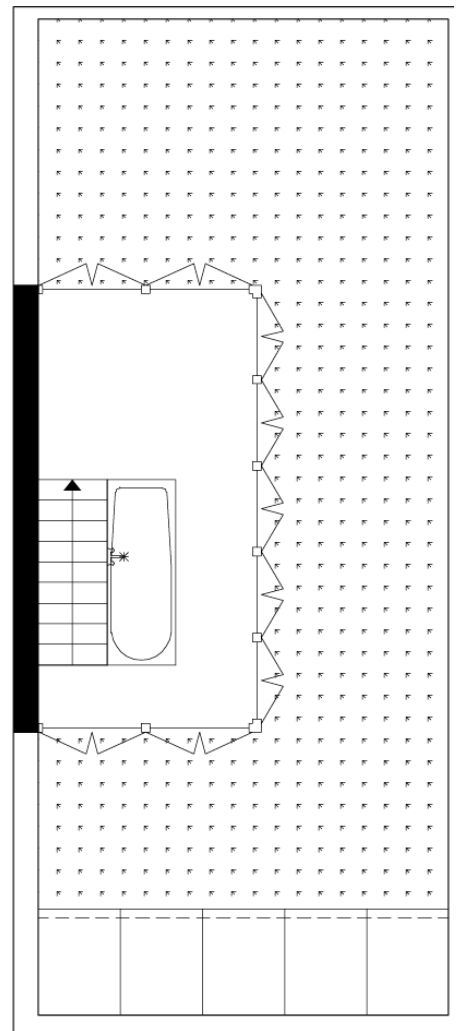



3e verdieping

Pompstraat 44
nl-3082 rt Rotterdam
Tel. +31-616 76 81 54
www.rolf.fr


Westerkade4
nl-3511 ha Utrecht
Tel. +31-302 73 12 89
www.zecc.nl

Schnitte

Doorsneden
A4 / 1:100

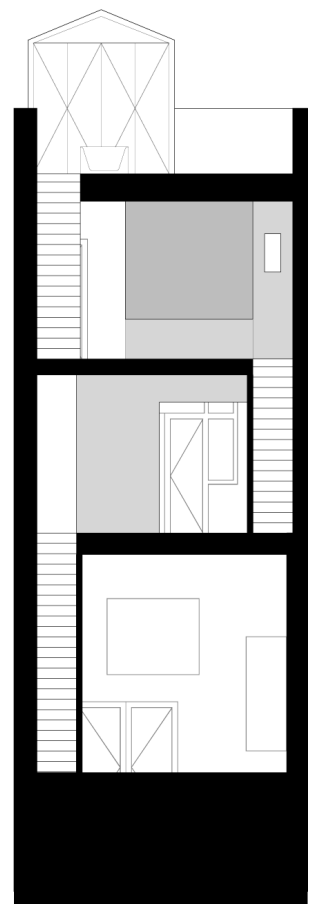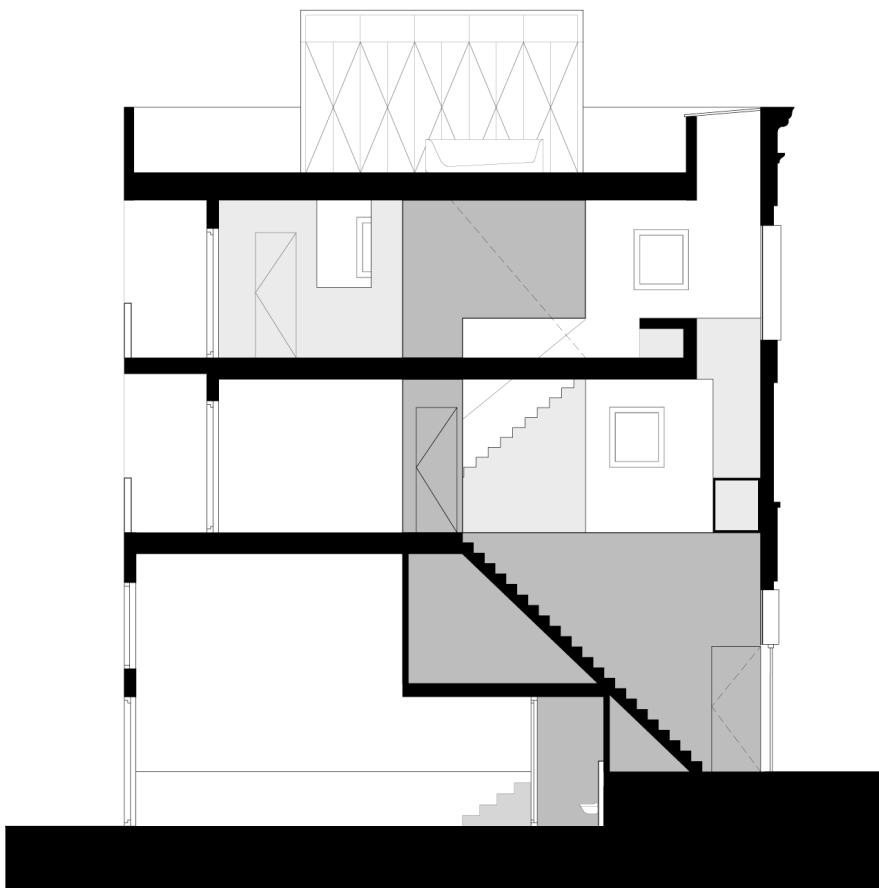

Lageplan

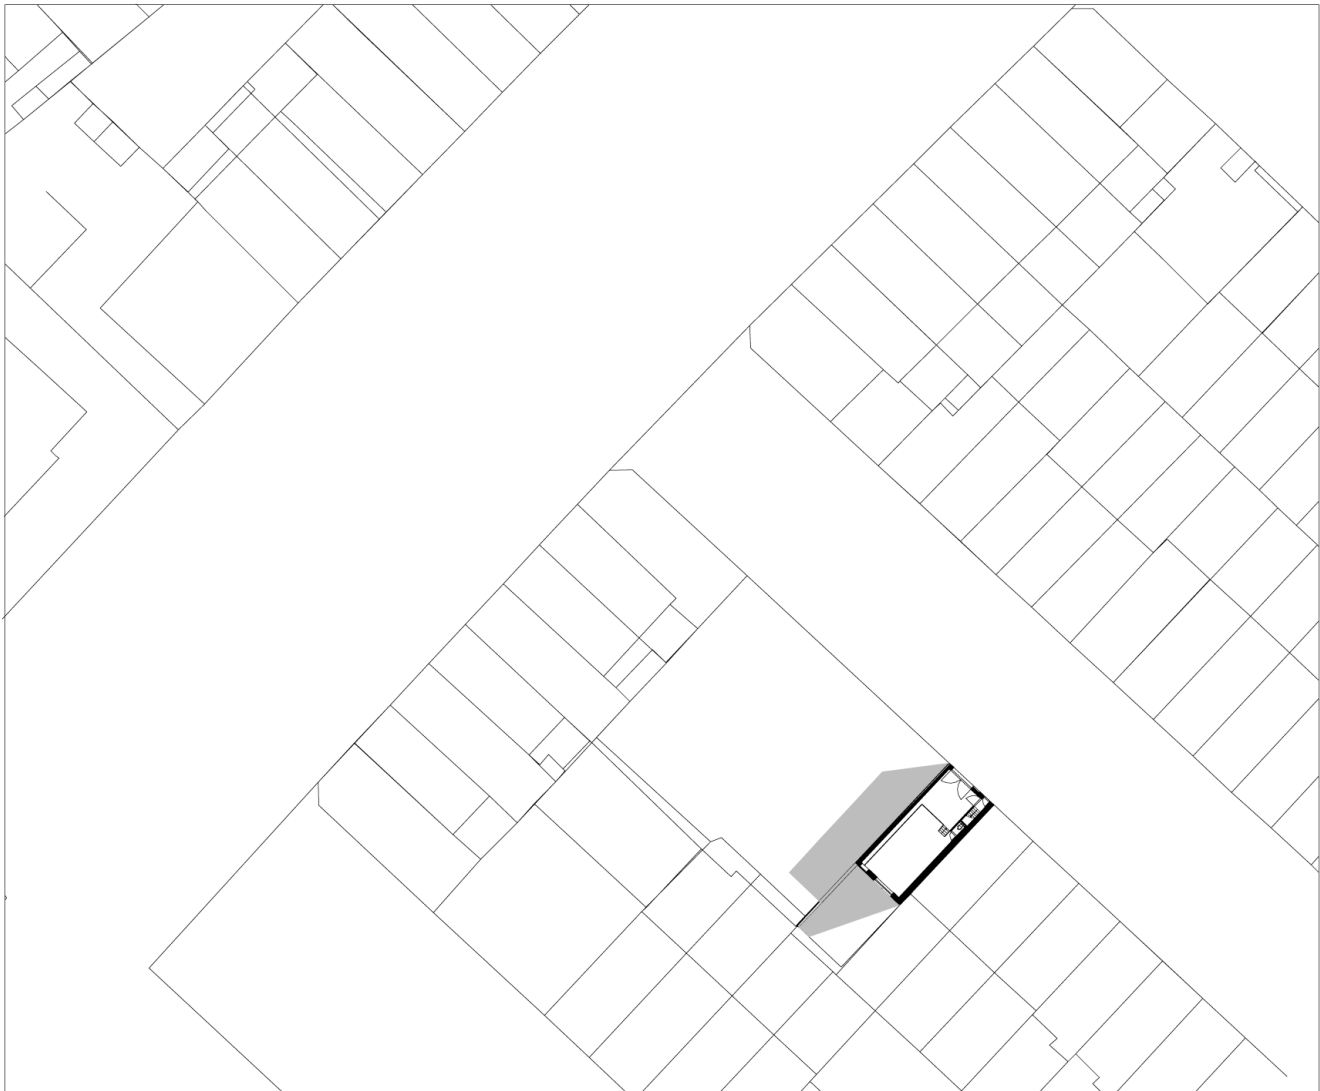

A4 / 1:10