

Schwörer Haus

BVH Fellbach

Plan 417 3liter Haus

Erdgeschossgrundriss

Berechnung Wohnfläche (11.BVO)


Wohnen/Essen	35.30 qm
DU/WC	2.59 qm
Gast	10.46 qm
Diele	11.63 qm
Küche	14.02 qm
	74.00 qm

Garage 27.66 qm

- mhd_27504_fellbach

- e1

- 4 Rohre für WGT
- 3 belüfteter Schuhschrank
- 2 Stützen
- 1 Unterzug

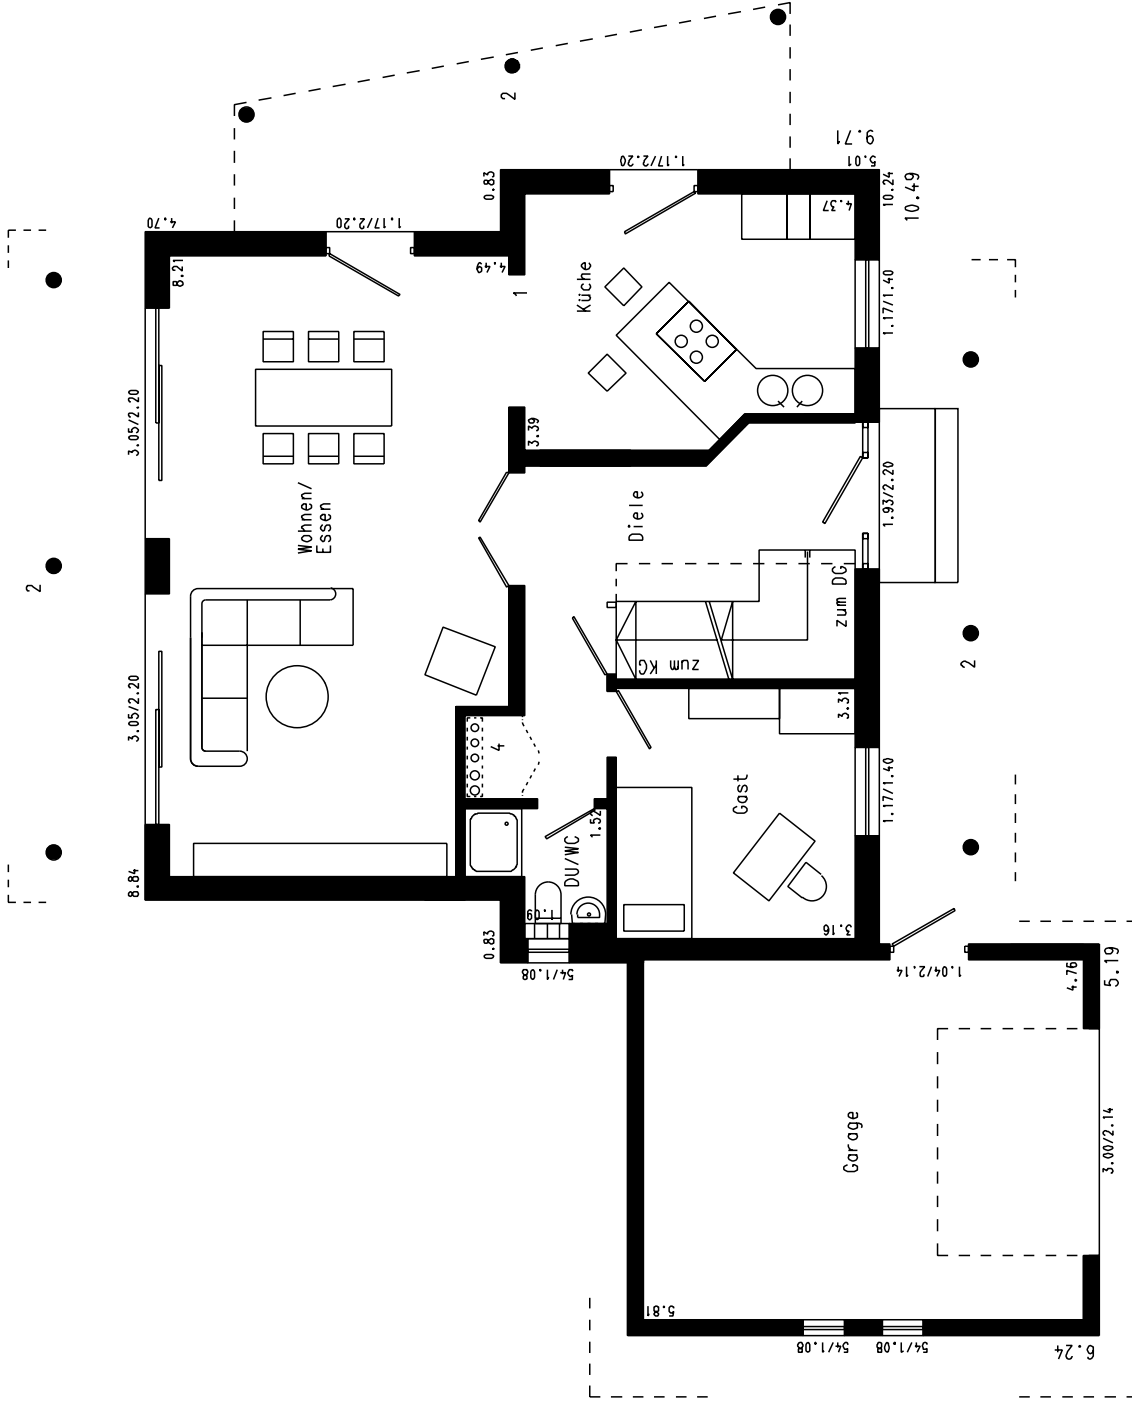

Schwörer Haus

BVH Fellbach

PLAN 417 3liter Haus
Dachgeschossgrundriss
25DN + 145 KN
25DN + 263 KN

Berechnung Wohnfläche (II.BVO)

	nutzbare Grundfläche	Wohnfläche
Büro	17.62 qm	14.90 qm
Kind	17.45 qm	14.74 qm
Bad	13.80 qm	13.80 qm
Schlafen	19.65 qm	19.65 qm
Flur	4.33 qm	4.33 qm
Balkon	13.55/2 qm	13.55/2 qm
	<u>79.63 qm</u>	<u>74.20 qm</u>

- mhd_27504_fellbach

- d1

