


Architekten:
Ardess/Sebastian Schroers

veröffentlicht in Heft 05/2016

HÄUSER

Balticagade 9
DK-8000 Aarhus
Tel. +45-28 70 04 02
www.ardess.dk

Ansicht Nord

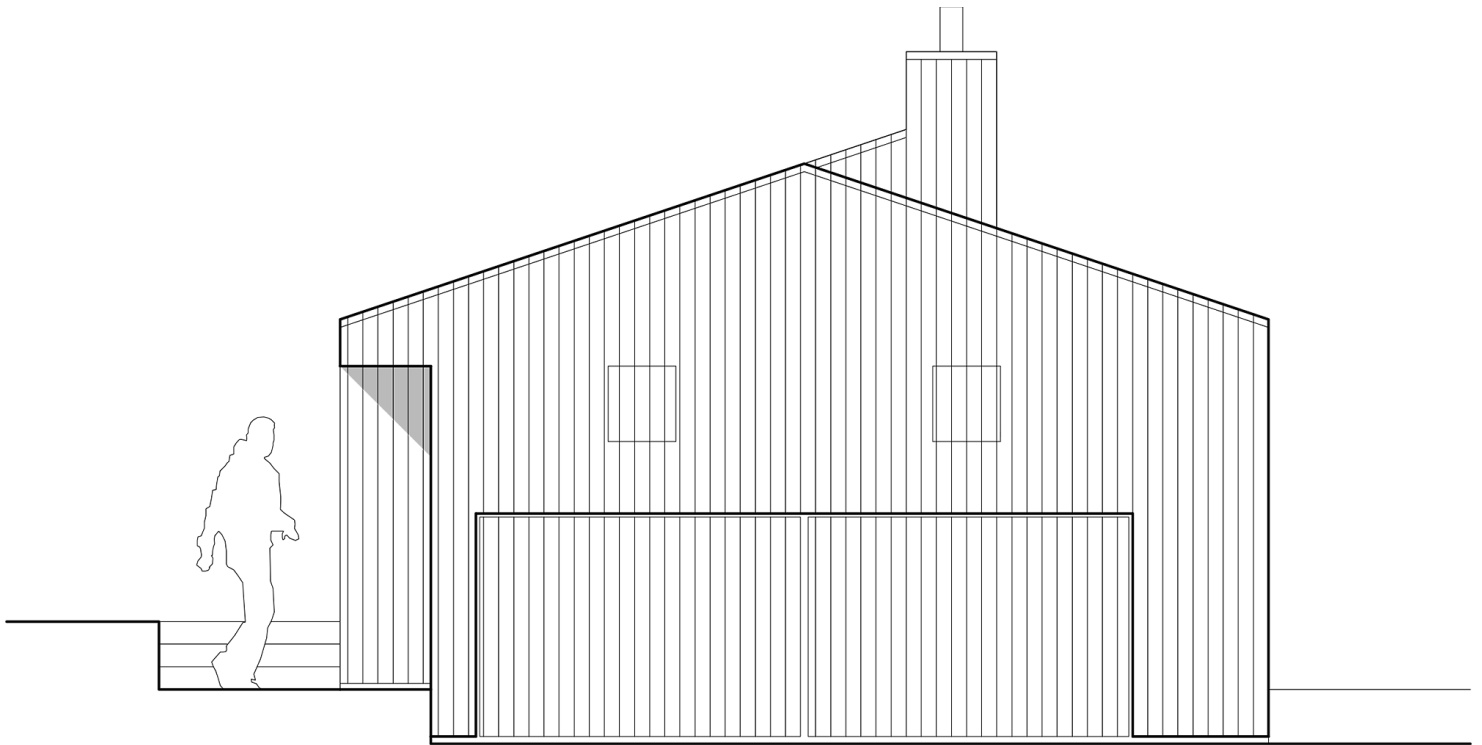


Architekten:
Ardess/Sebastian Schroers

veröffentlicht in Heft 05/2016

HÄUSER

Balticagade 9
DK-8000 Aarhus
Tel. +45-28 70 04 02
www.ardess.dk

Ansicht Süd

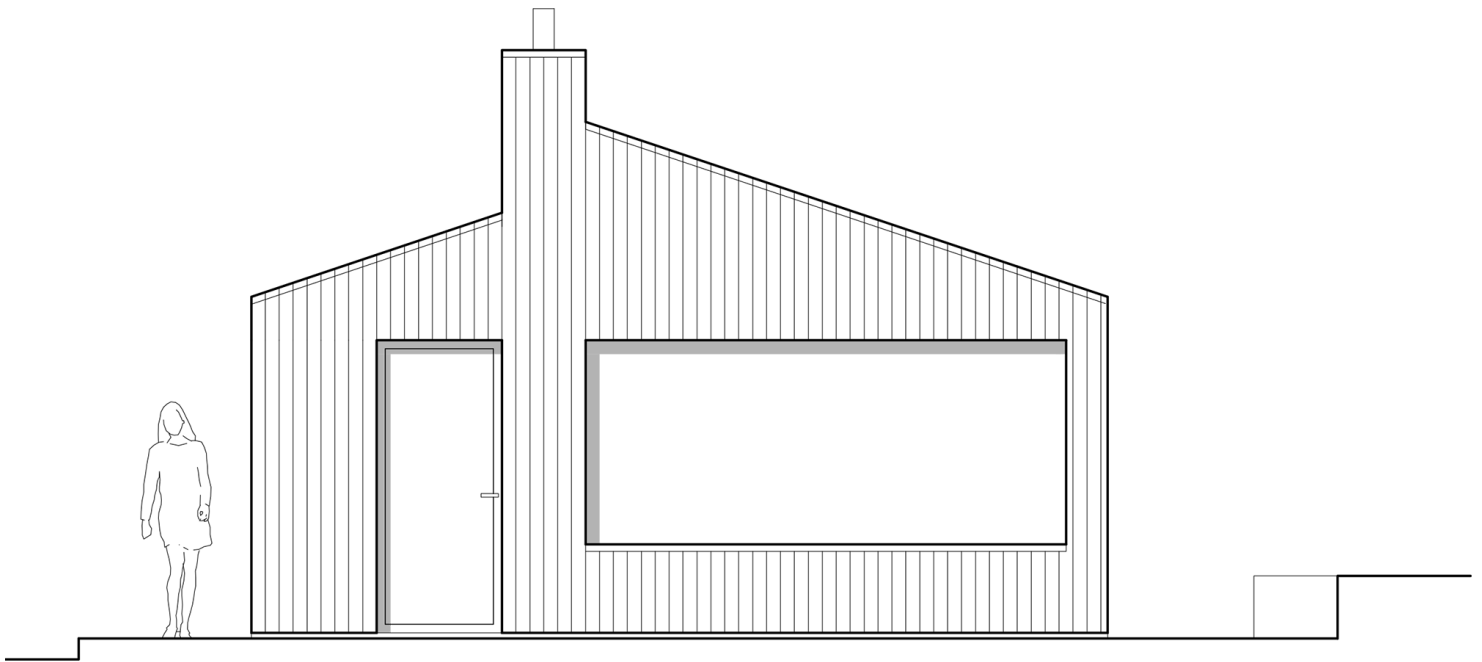


Architekten:
Ardess/Sebastian Schroers

veröffentlicht in Heft 05/2016

HÄUSER


Balticagade 9
DK-8000 Aarhus
Tel. +45-28 70 04 02
www.ardess.dk

Ansicht Ost

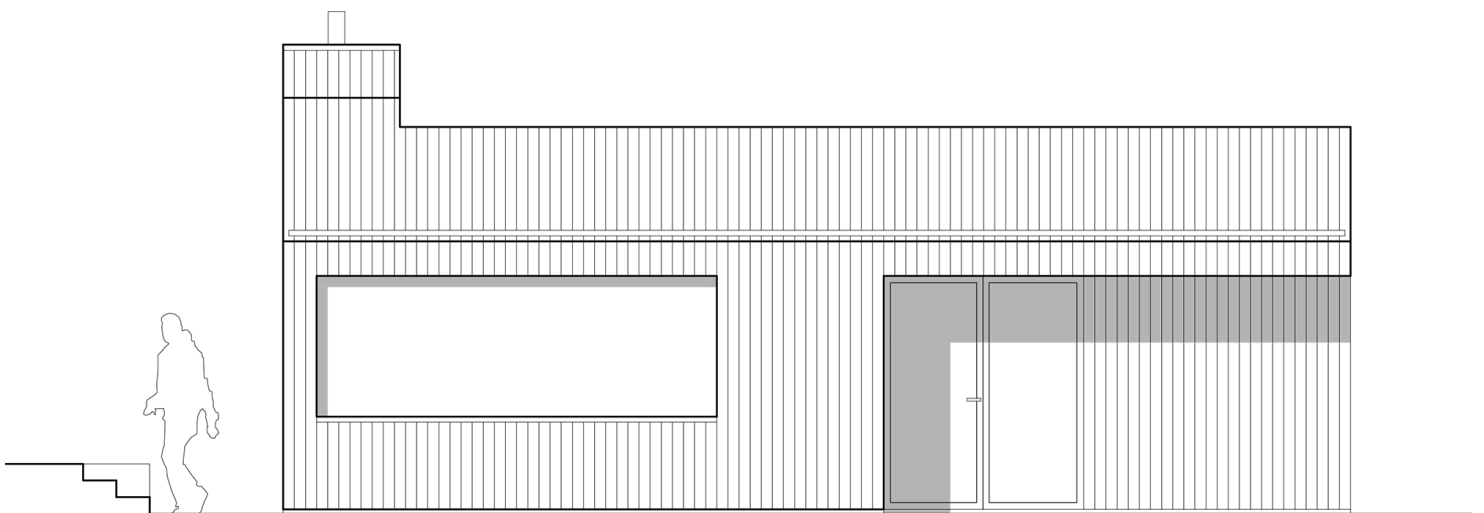

Balticagade 9
DK-8000 Aarhus
Tel. +45-28 70 04 02
www.ardess.dk

Grundriss

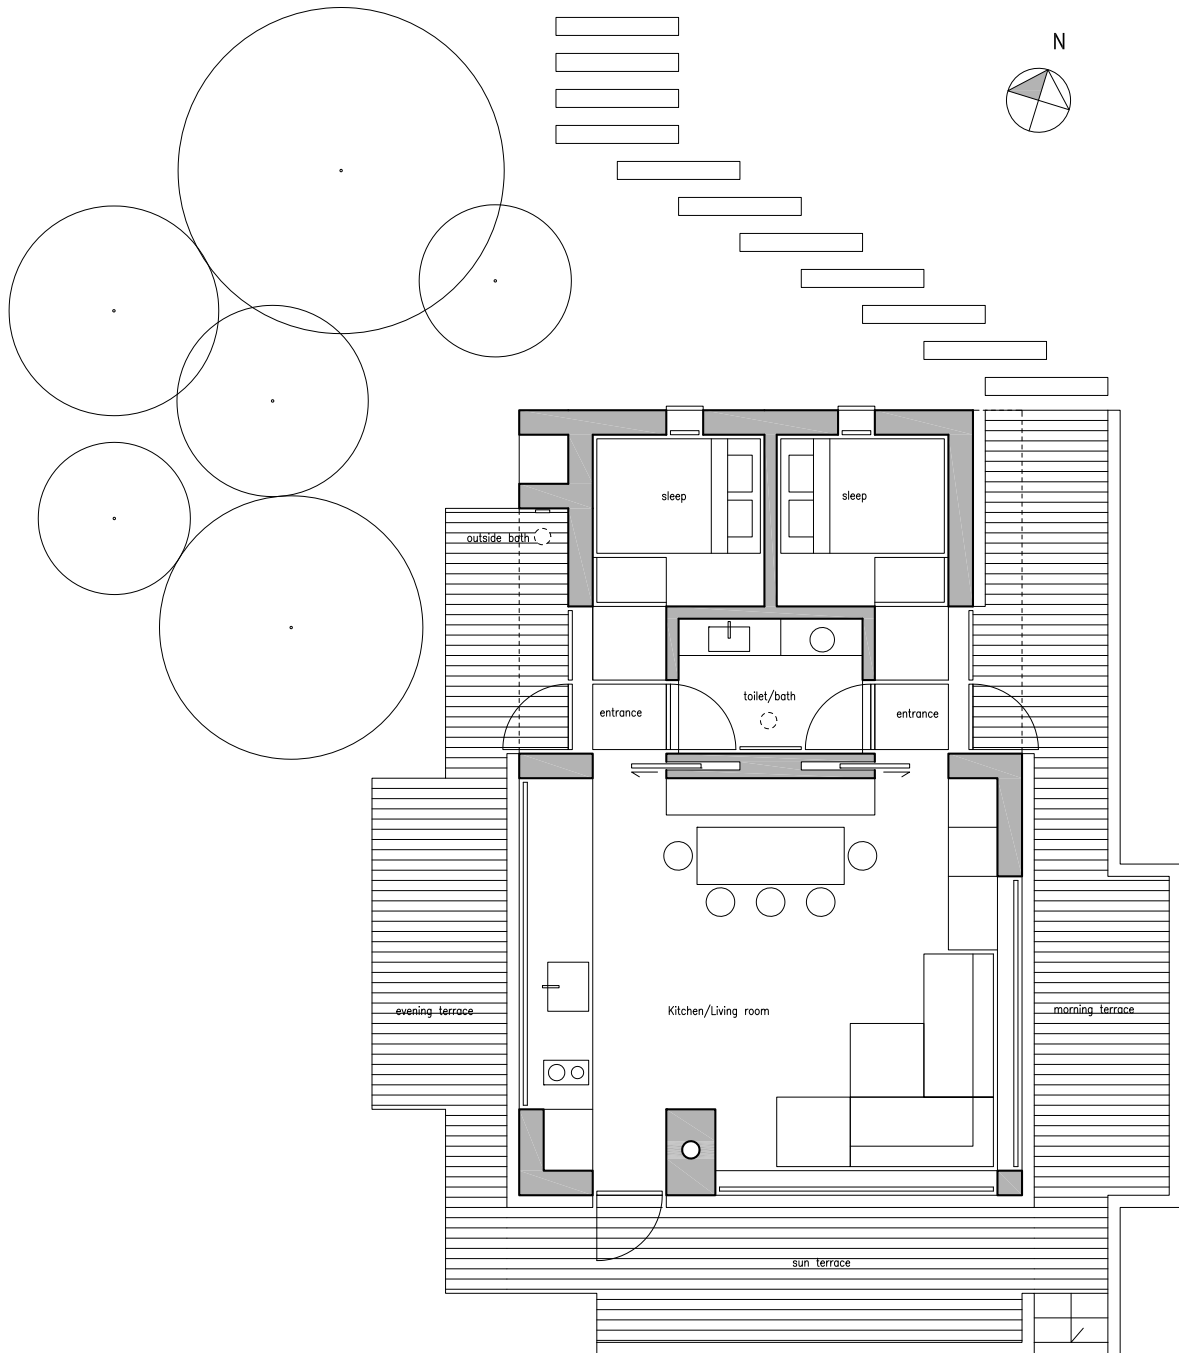

0 2m

Floor plan / 1:50