



Tom Lechner
Untere Marktstraße 2
A-5541 Altenmarkt im Pongau
Österreich
Tel. +43-6452-20429
www.lparchitektur.at

Erdgeschoss

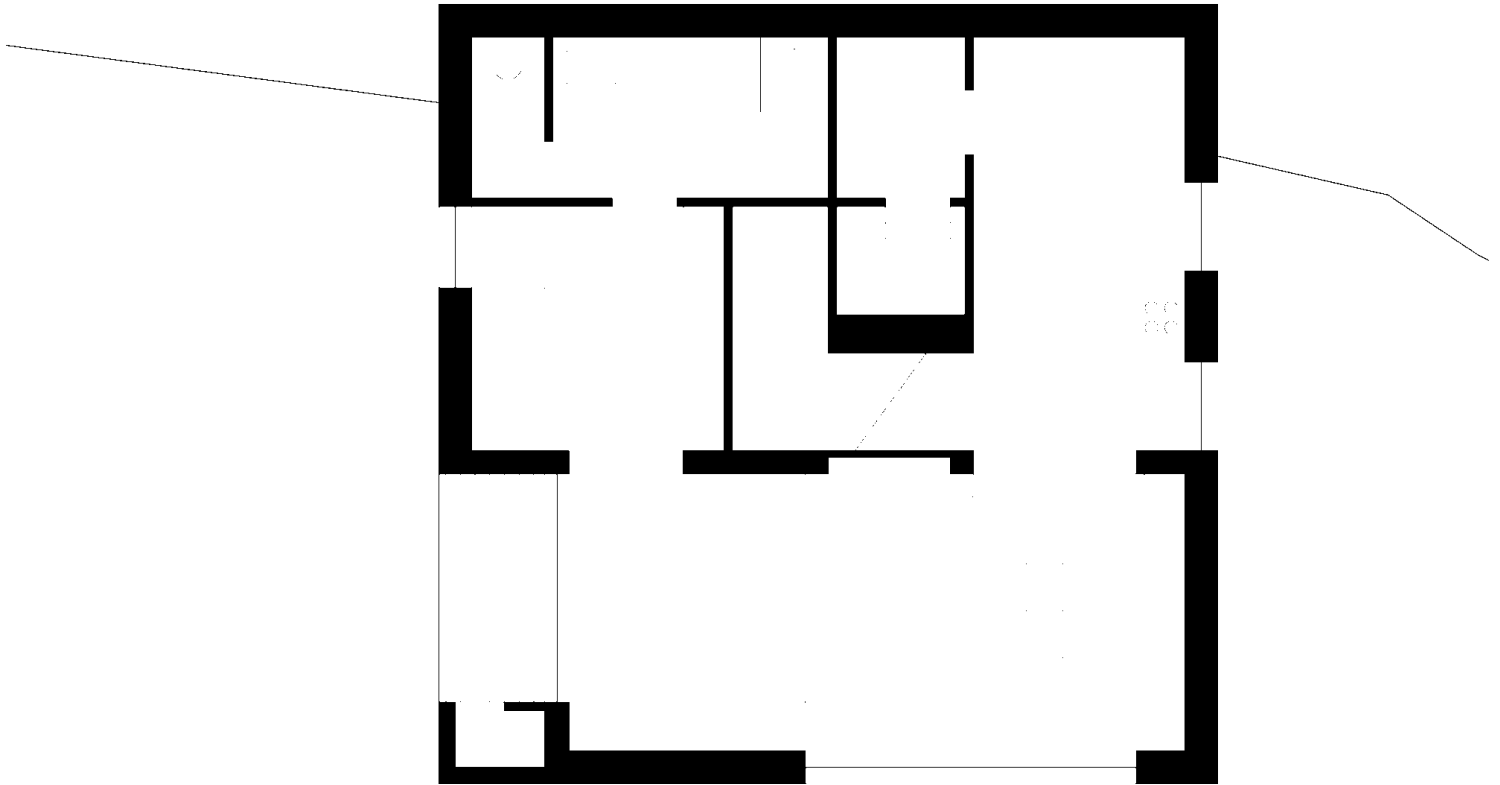



Tom Lechner
Untere Marktstraße 2
A-5541 Altenmarkt im Pongau
Österreich
Tel. +43-6452-20429
www.lparchitektur.at

Obergeschoss

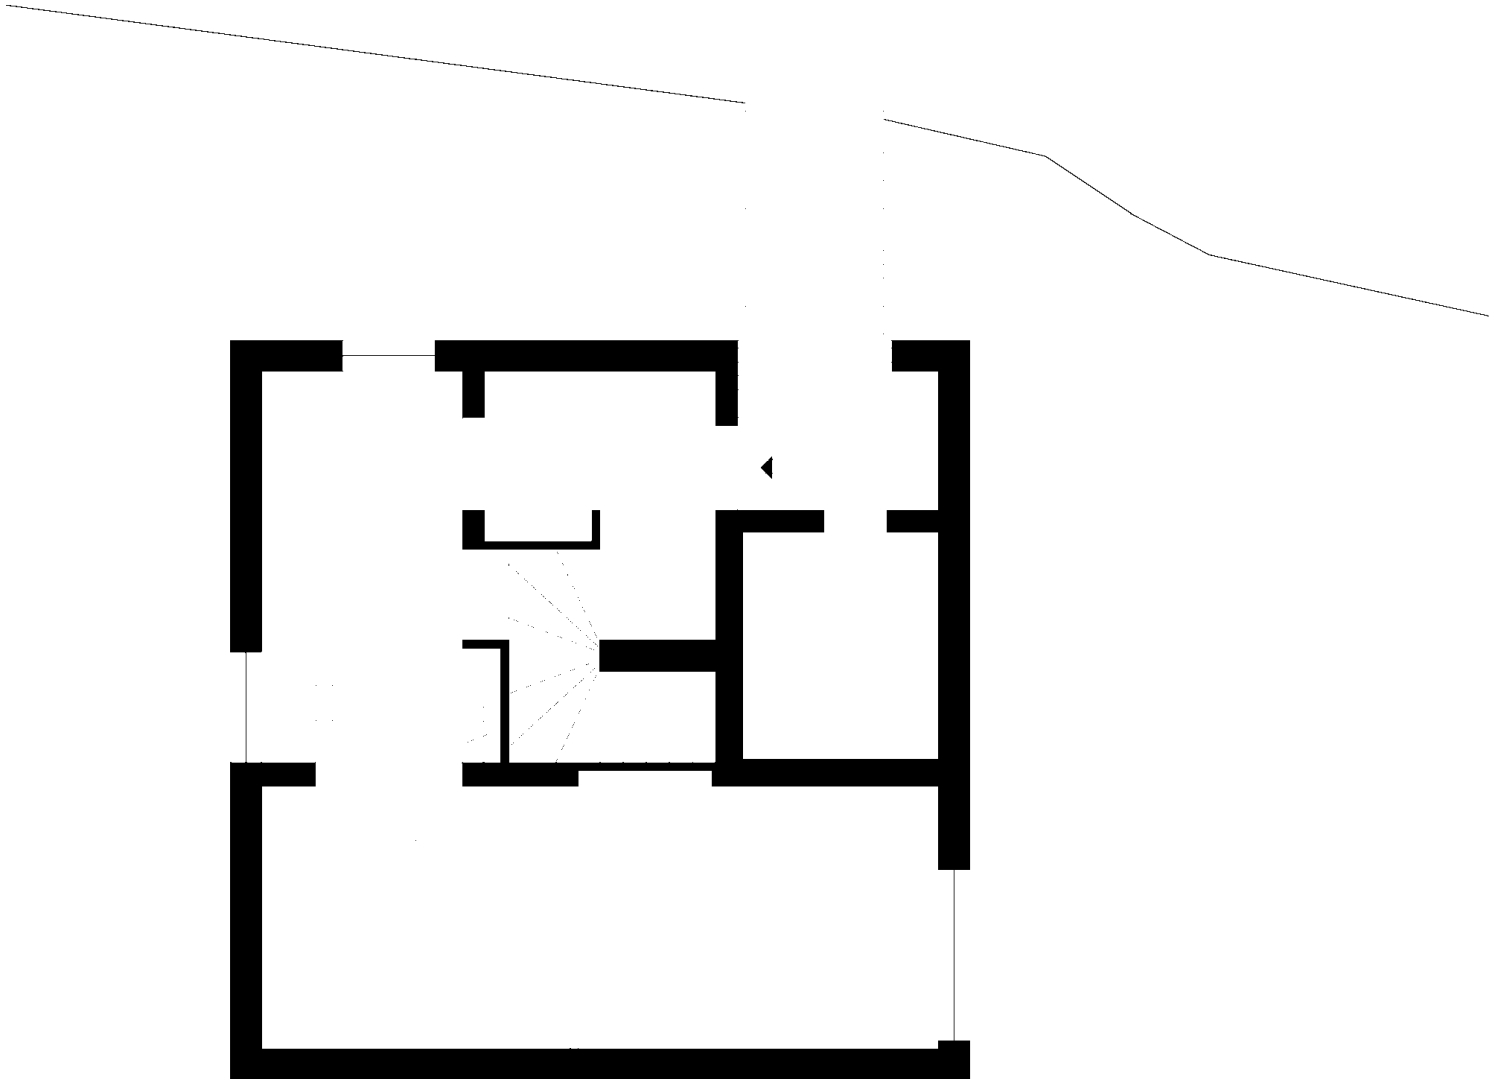

Tom Lechner
Untere Marktstraße 2
A-5541 Altenmarkt im Pongau
Österreich
Tel. +43-6452-20429
www.lparchitektur.at

Schnitte

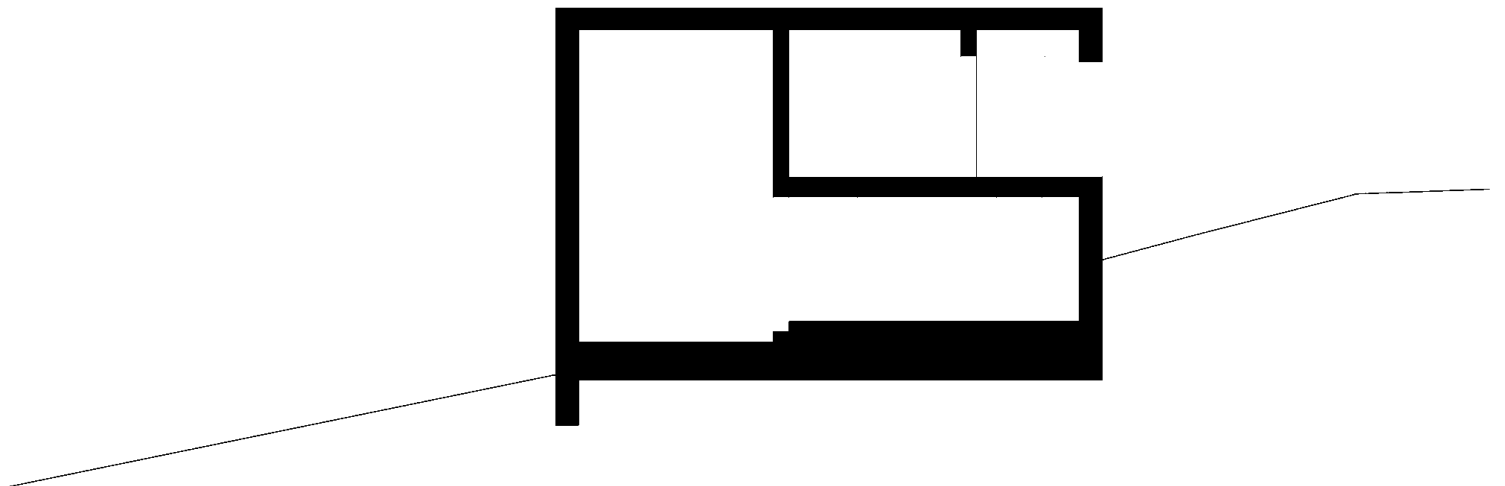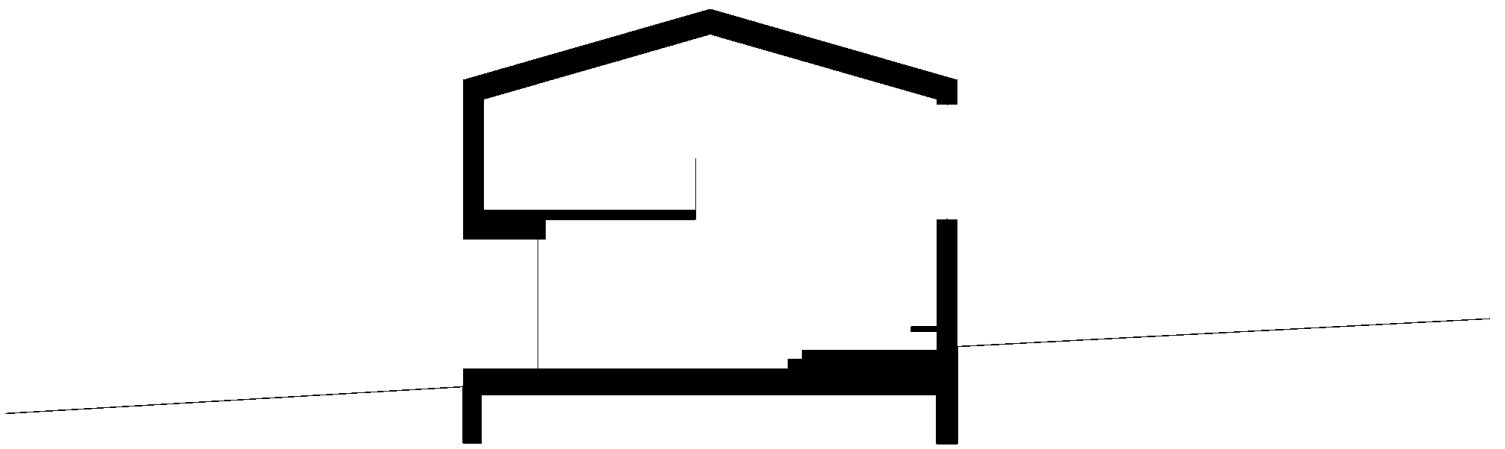

Tom Lechner
Untere Marktstraße 2
A-5541 Altenmarkt im Pongau
Österreich
Tel. +43-6452-20429
www.lparchitektur.at

Lageplan

