


Schloßstraße 16
74368 Waldenburg
Tel. 0791-759 90
philipparchitekten.de


Erdgeschoss

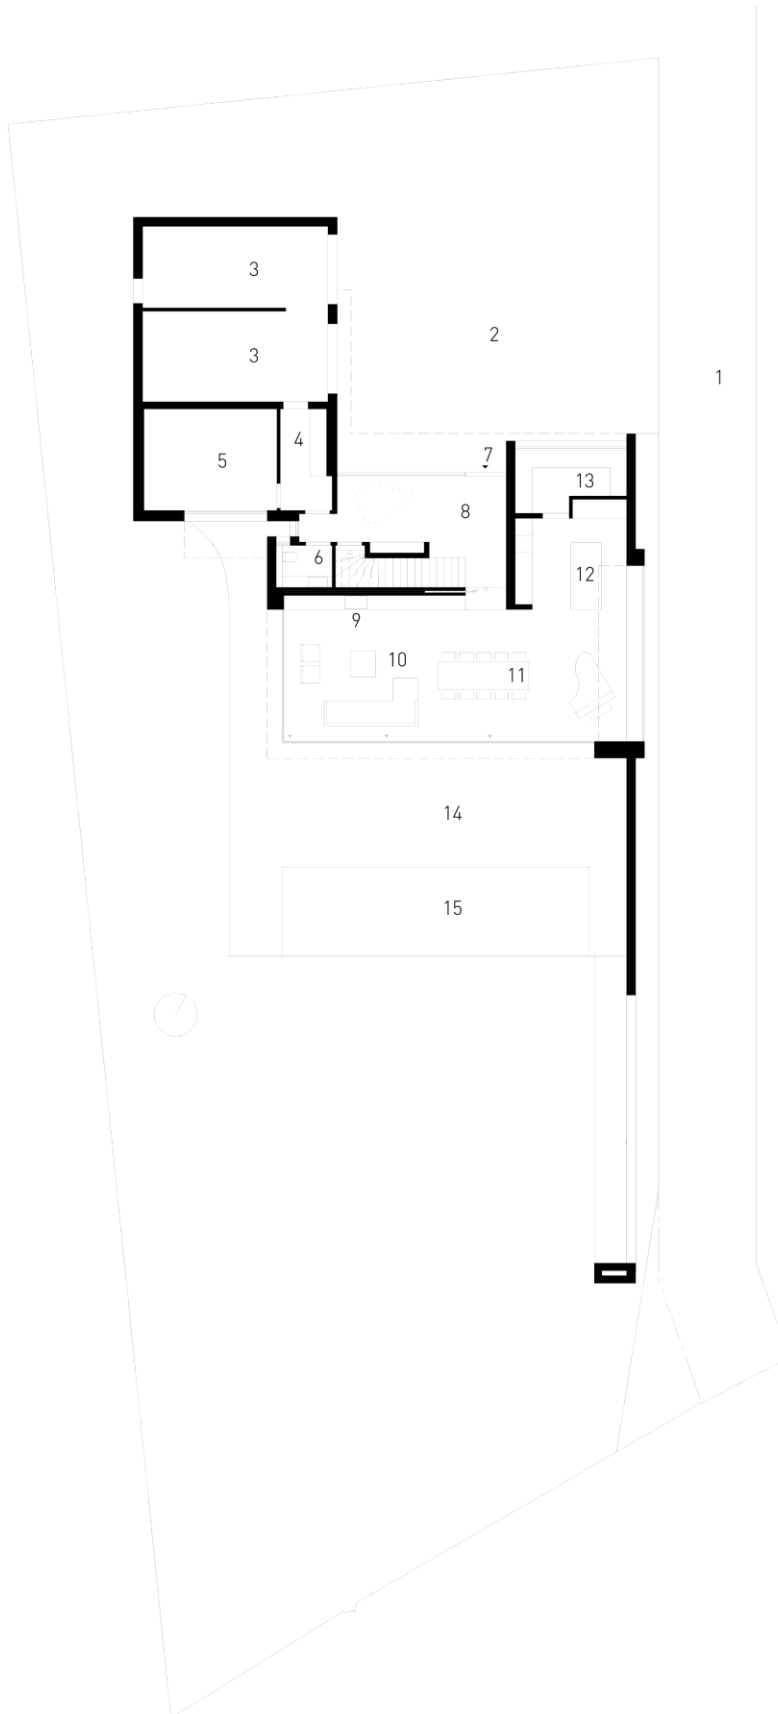

- 1 zufahrt
- 2 hof/ stellplätze
- 3 garage
- 4 garderobe
- 5 fitness
- 6 gäste wc
- 7 eingang
- 8 diele
- 9 kamine
- 10 wohnen
- 11 essen
- 12 kochen
- 13 backup küche
- 14 terrasse
- 15 pool

Schloßstraße 16
74368 Waldenburg
Tel. 0791-759 90
philipparchitekten.de


Obergeschoss

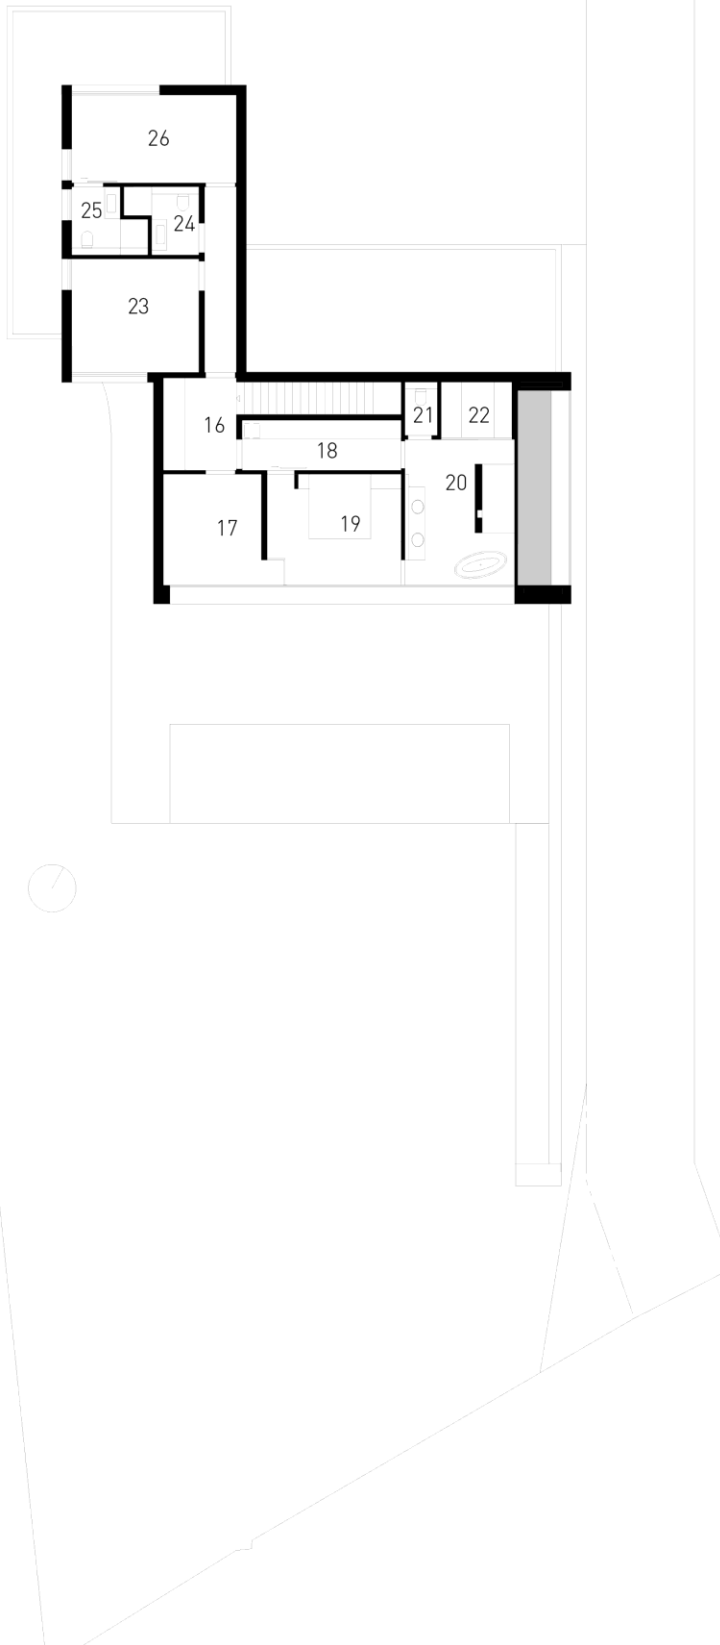

- 16 galerie
- 17 kind\arbeiten
- 18 ankleide
- 19 schlafen
- 20 masterbad
- 21 wc
- 22 sauna
- 23 schlafen
- 24 bad
- 25 bad
- 26 schlafen

Schloßstraße 16
74368 Waldenburg
Tel. 0791-759 90
philipparchitekten.de


Untergeschoss

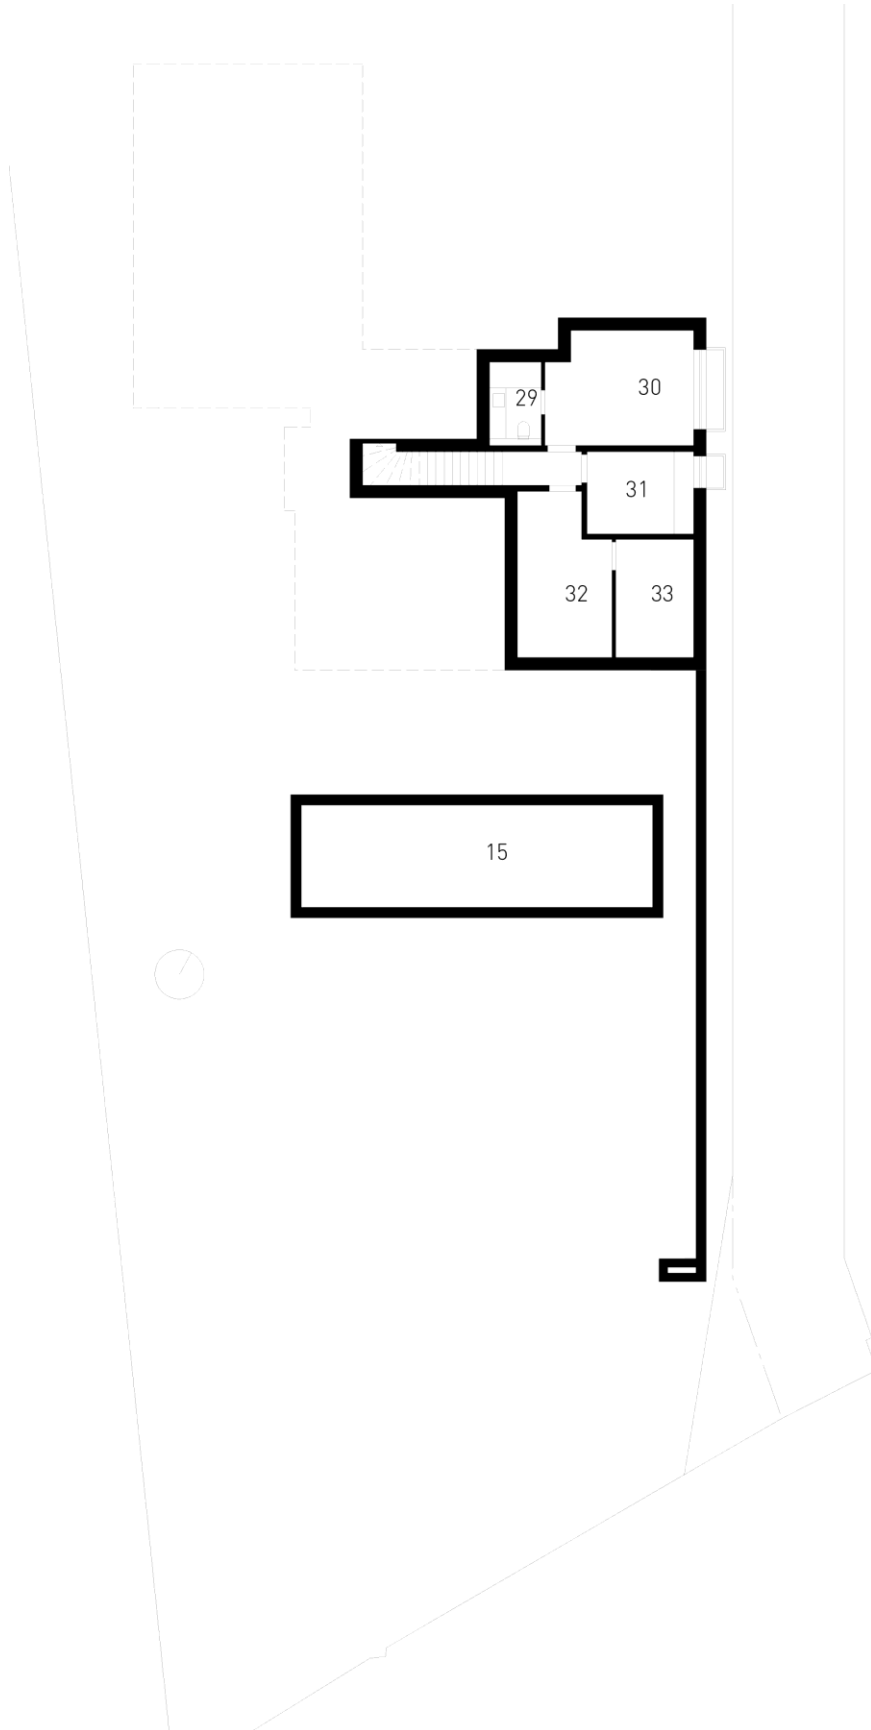

- 29 du/wc
- 30 gast
- 31 hwr
- 32 abstellen
- 33 technik


Schloßstraße 16
74368 Waldenburg
Tel. 0791-759 90
philipparchitekten.de

Schnitt

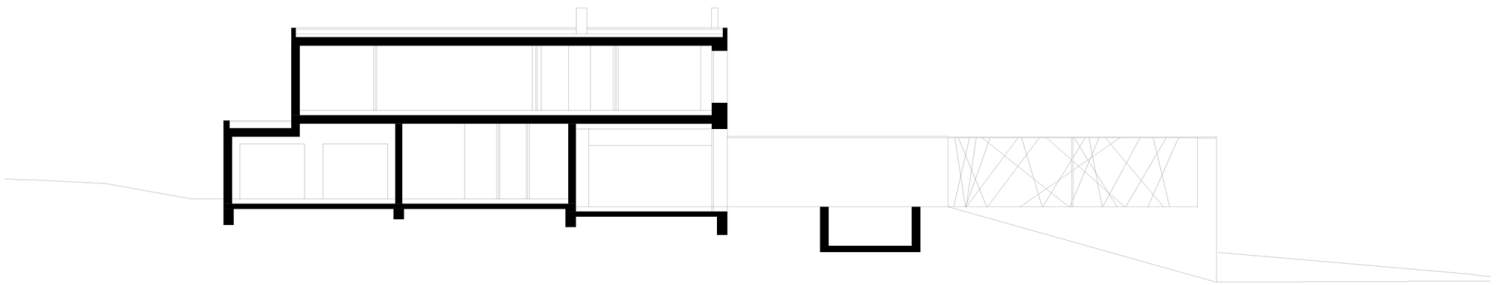

Schloßstraße 16
74368 Waldenburg
Tel. 0791-759 90
philipparchitekten.de

Schnitt

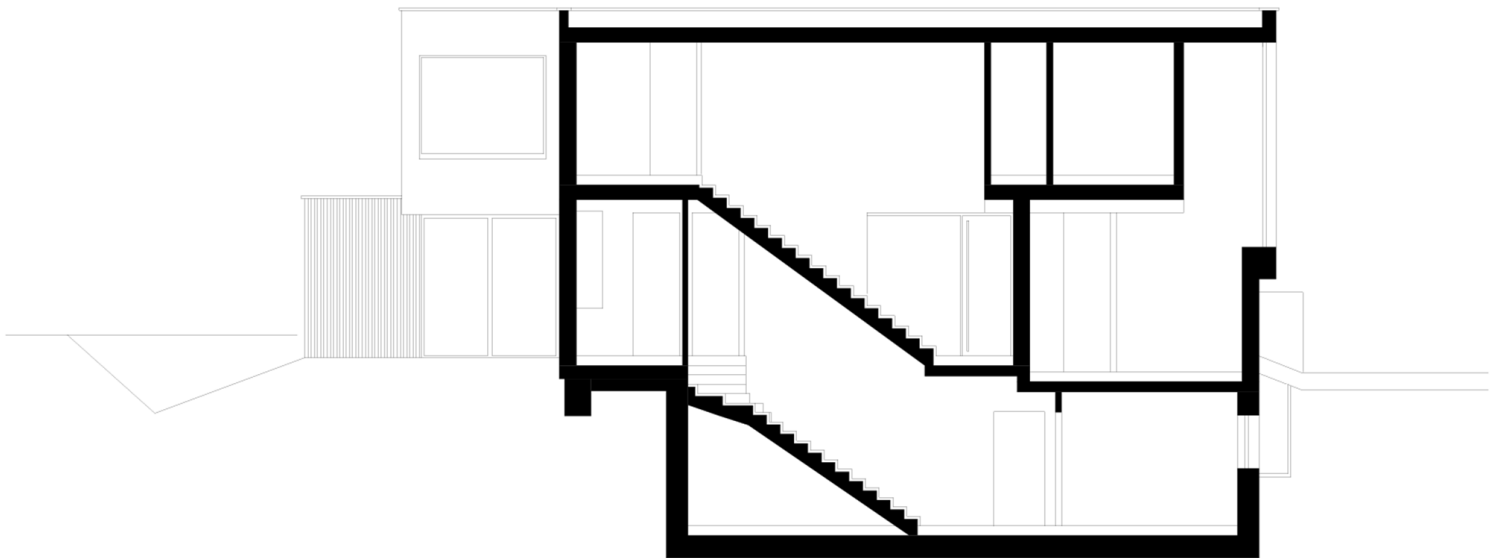


Philipp Architekten BDA

veröffentlicht in Heft 01/2020

HÄUSER


Schloßstraße 16
74368 Waldenburg
Tel. 0791-759 90
philipparchitekten.de

Ansicht

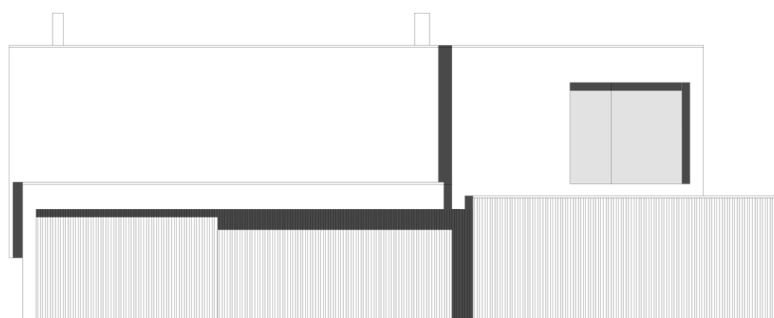


Schloßstraße 16
74368 Waldenburg
Tel. 0791-759 90
philipparchitekten.de

Ansicht

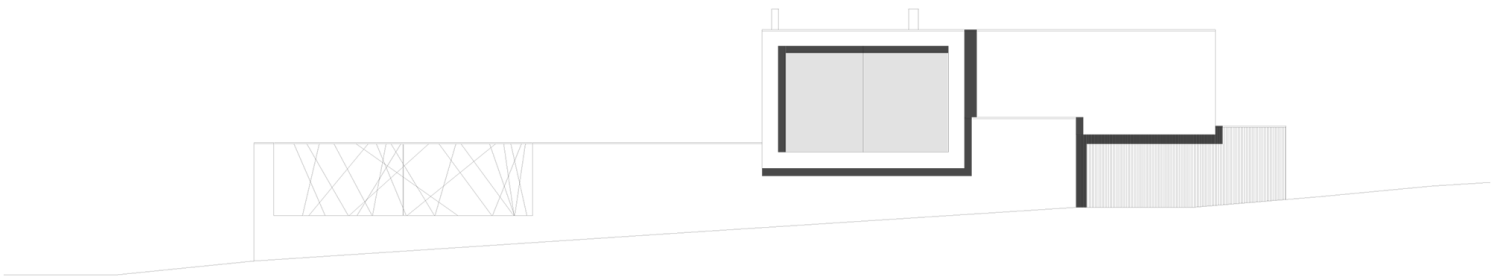


Schloßstraße 16
74368 Waldenburg
Tel. 0791-759 90
philipparchitekten.de

Ansicht

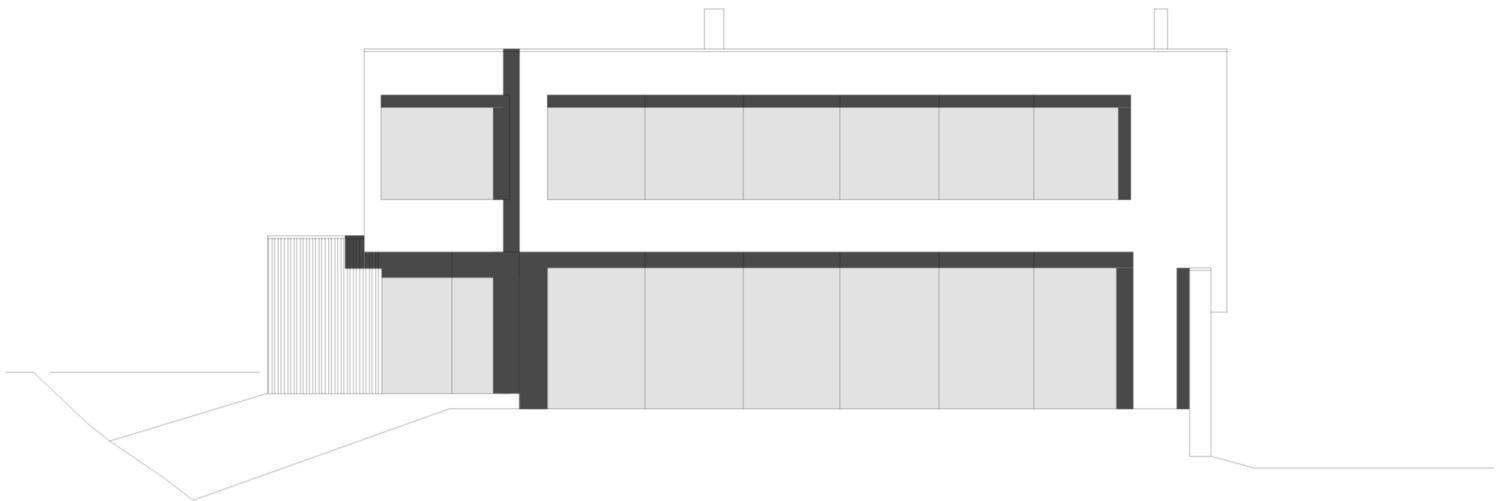

Schloßstraße 16
74368 Waldenburg
Tel. 0791-759 90
philipparchitekten.de

Ansicht

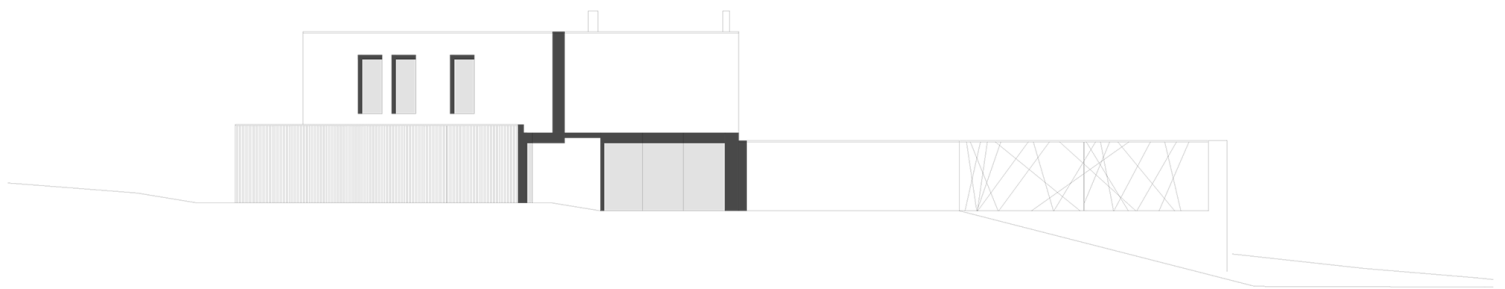

Schloßstraße 16
74368 Waldenburg
Tel. 0791-759 90
philipparchitekten.de

Lageplan

