



Erdgeschoss

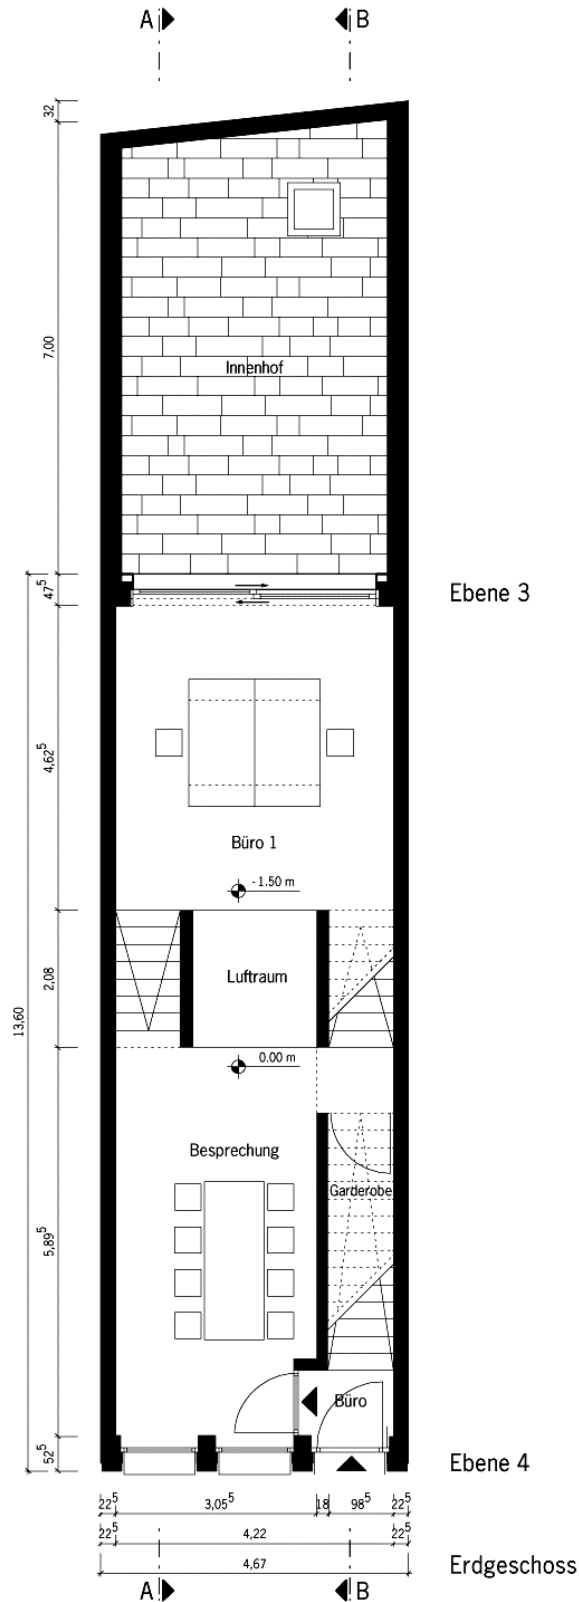


Schwalbengasse 32  
50667 Köln  
Tel.0221-27255860  
www.lkarchitekten.de


1.Obergeschoss

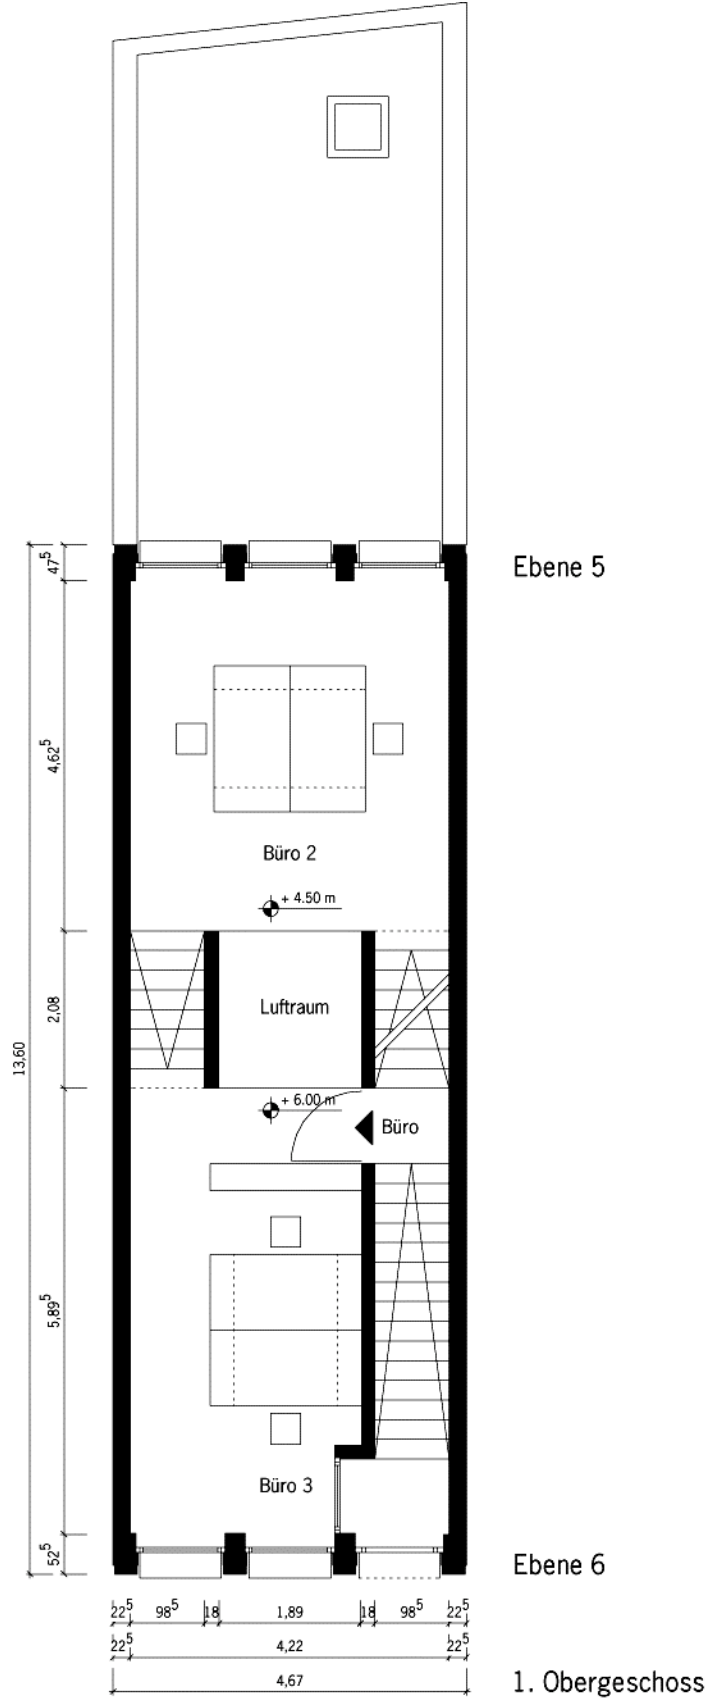

2.Obergeschoss

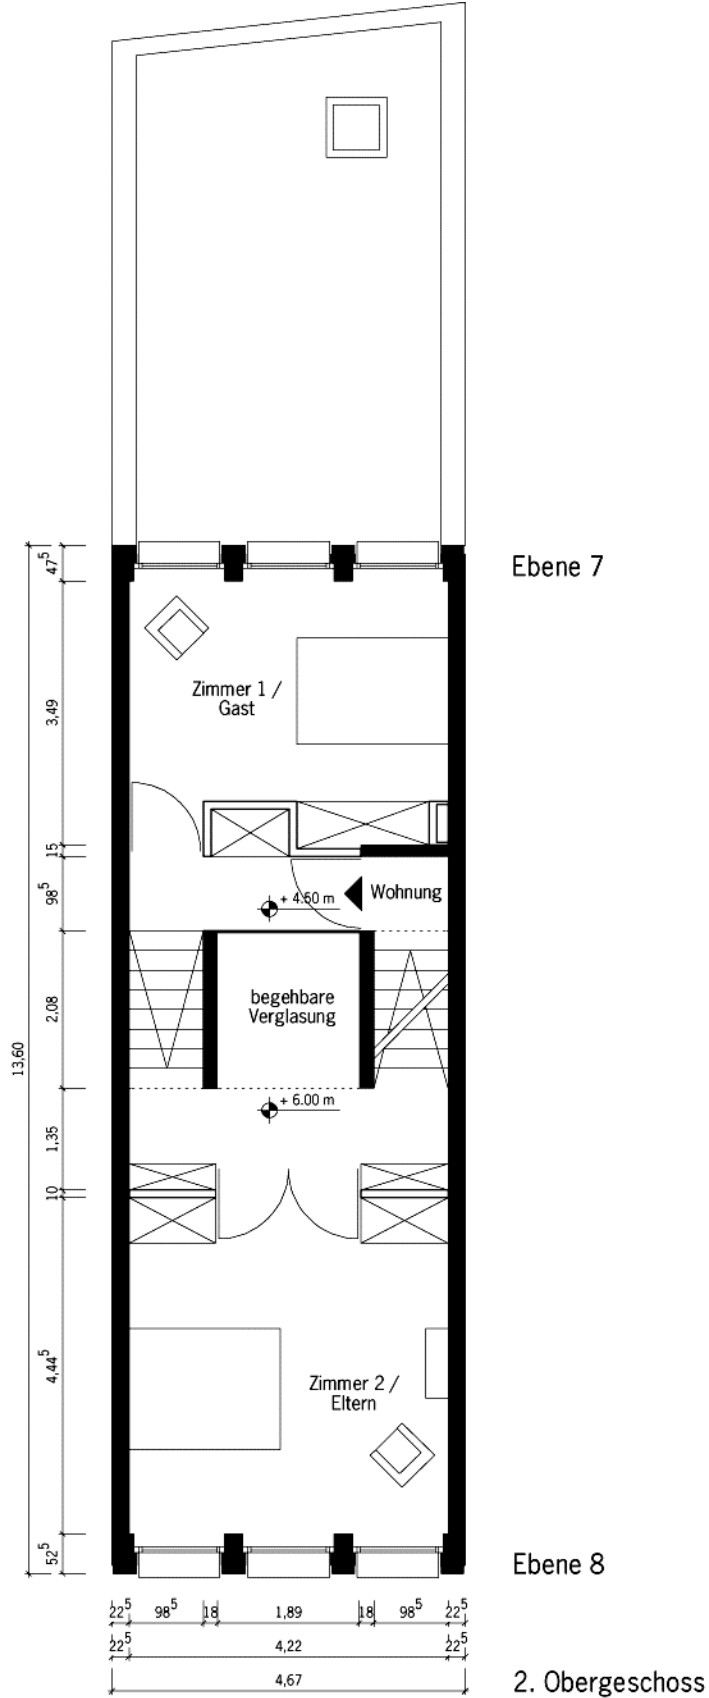


3.Obergeschoss

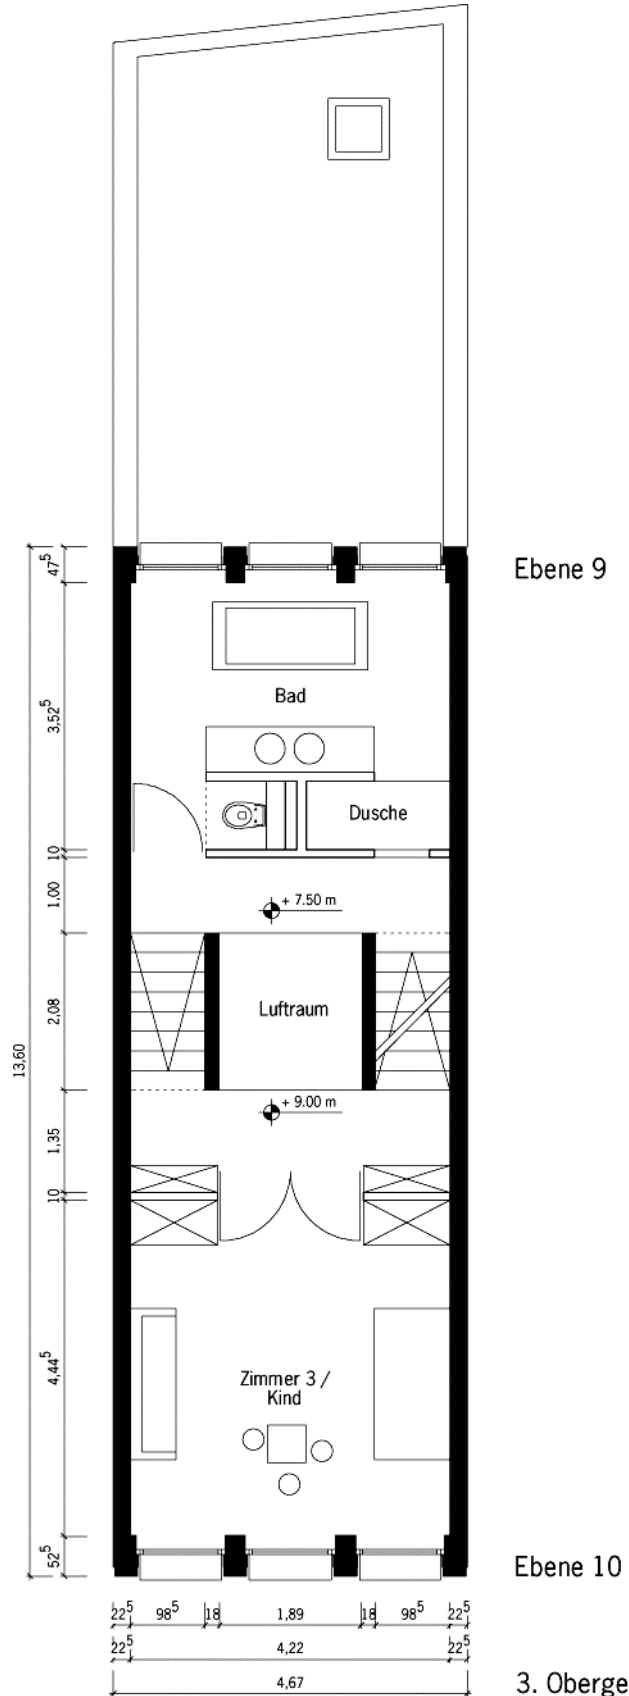


Ebene 10

3. Obergeschoss

Dachgeschoss

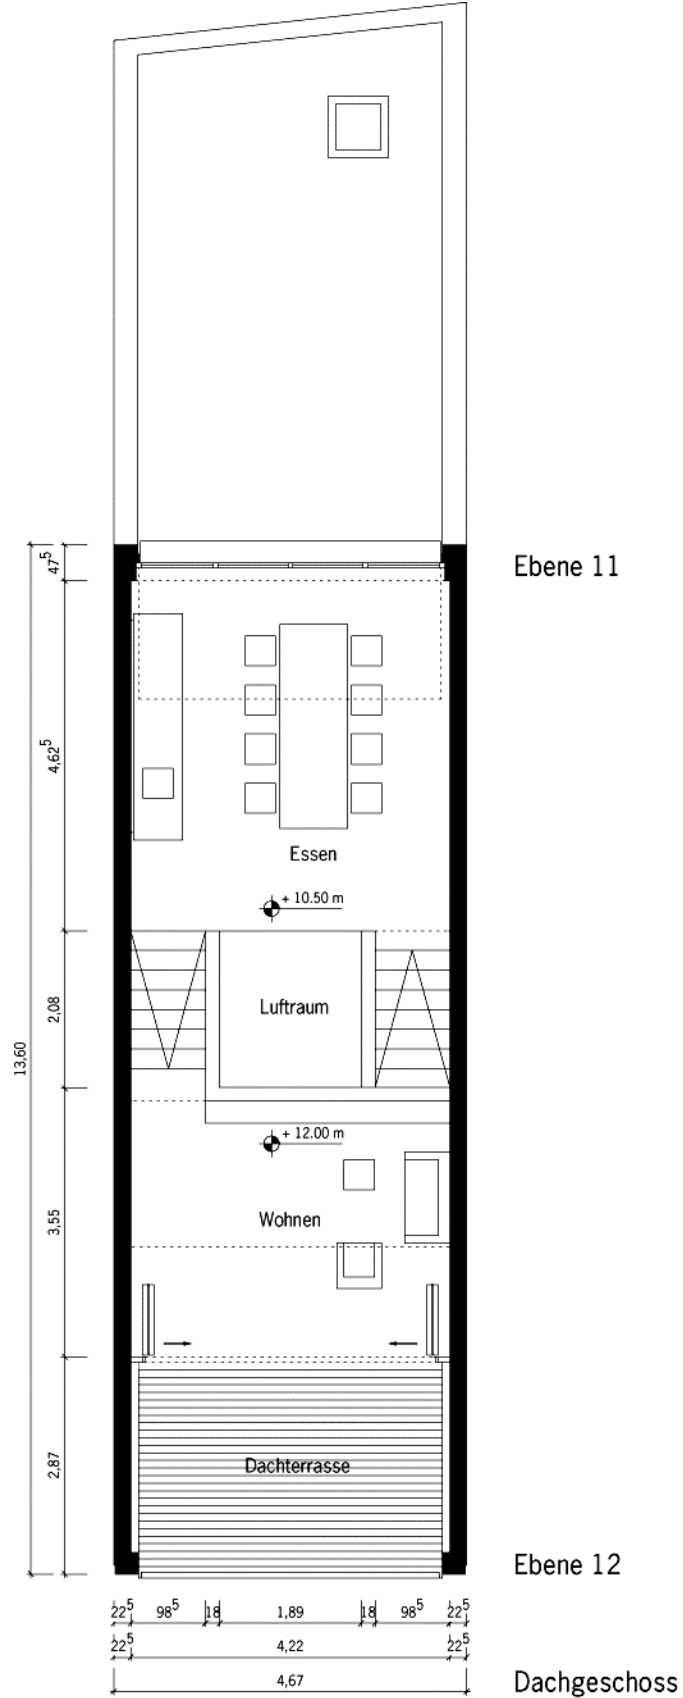


Untergeschoss

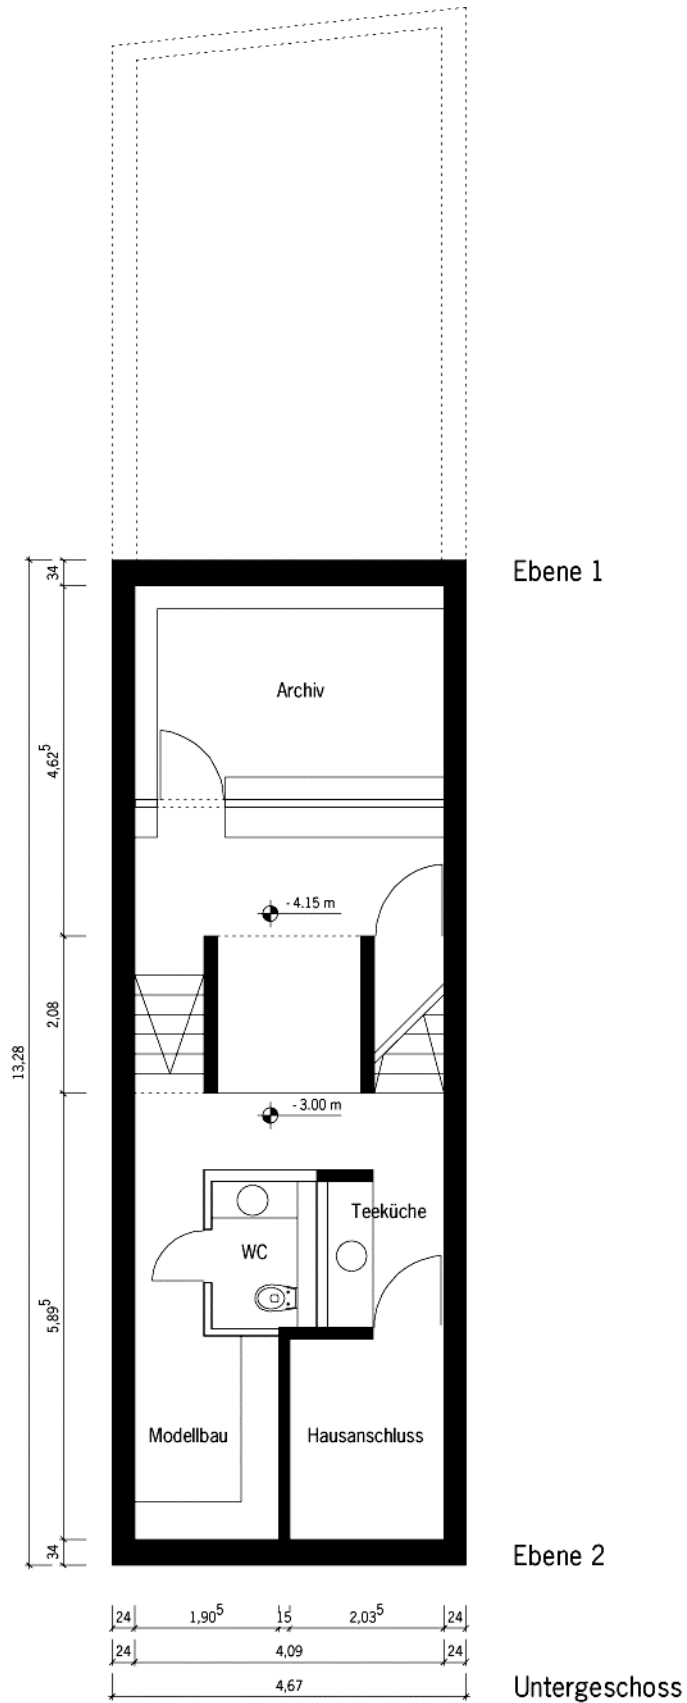

Schwalbengasse 32  
50667 Köln  
Tel.0221-27255860  
www.lkarchitekten.de

Hofansicht

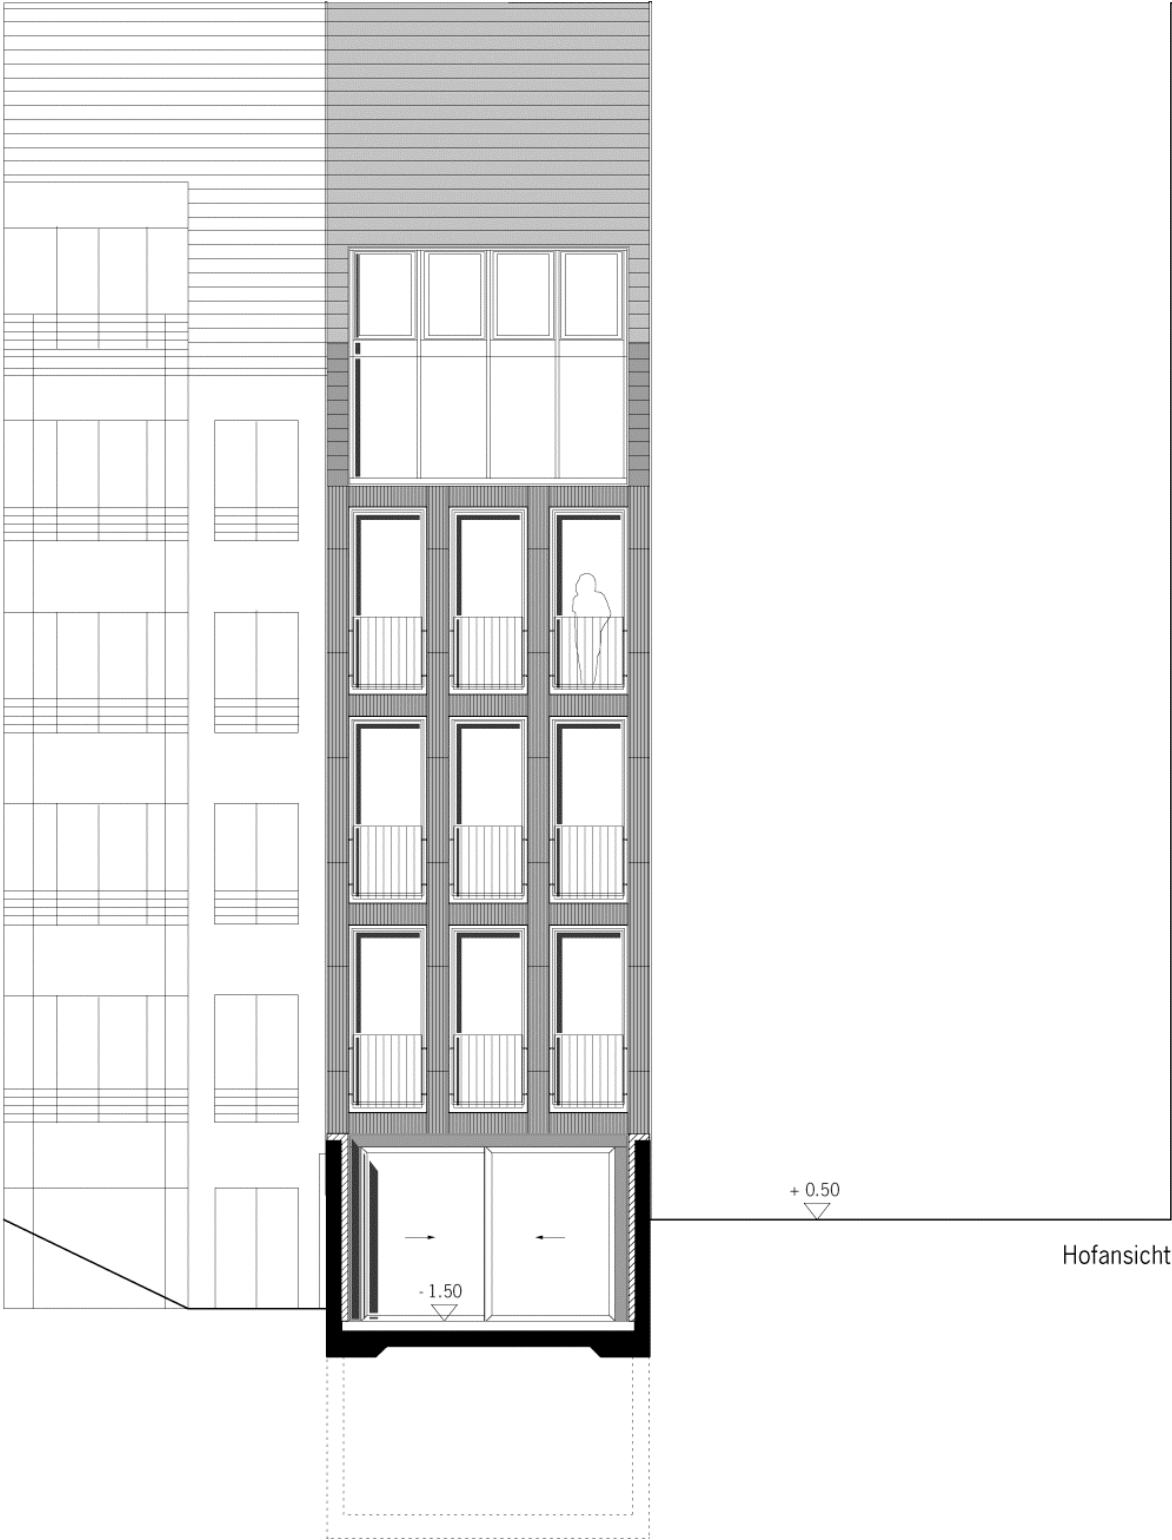

Schwalbengasse 32  
50667 Köln  
Tel.0221-27255860  
www.lkarchitekten.de

Strassenansicht



Straßenansicht



Schwalbengasse 32  
50667 Köln  
Tel.0221-27255860  
www.lkarchitekten.de

Schnitt A-A



Schwalbengasse 32  
50667 Köln  
Tel.0221-27255860  
www.lkarchitekten.de

Schnitt B-B



Schwalbengasse 32  
50667 Köln  
Tel.0221-27255860  
www.lkarchitekten.de

Lageplan



Lageplan M 1:1000

