



Wittighäuser Steige2
74547 Untermünkheim
Tel.0791-75990
www.philipp-architekten.de

Erdgeschoss

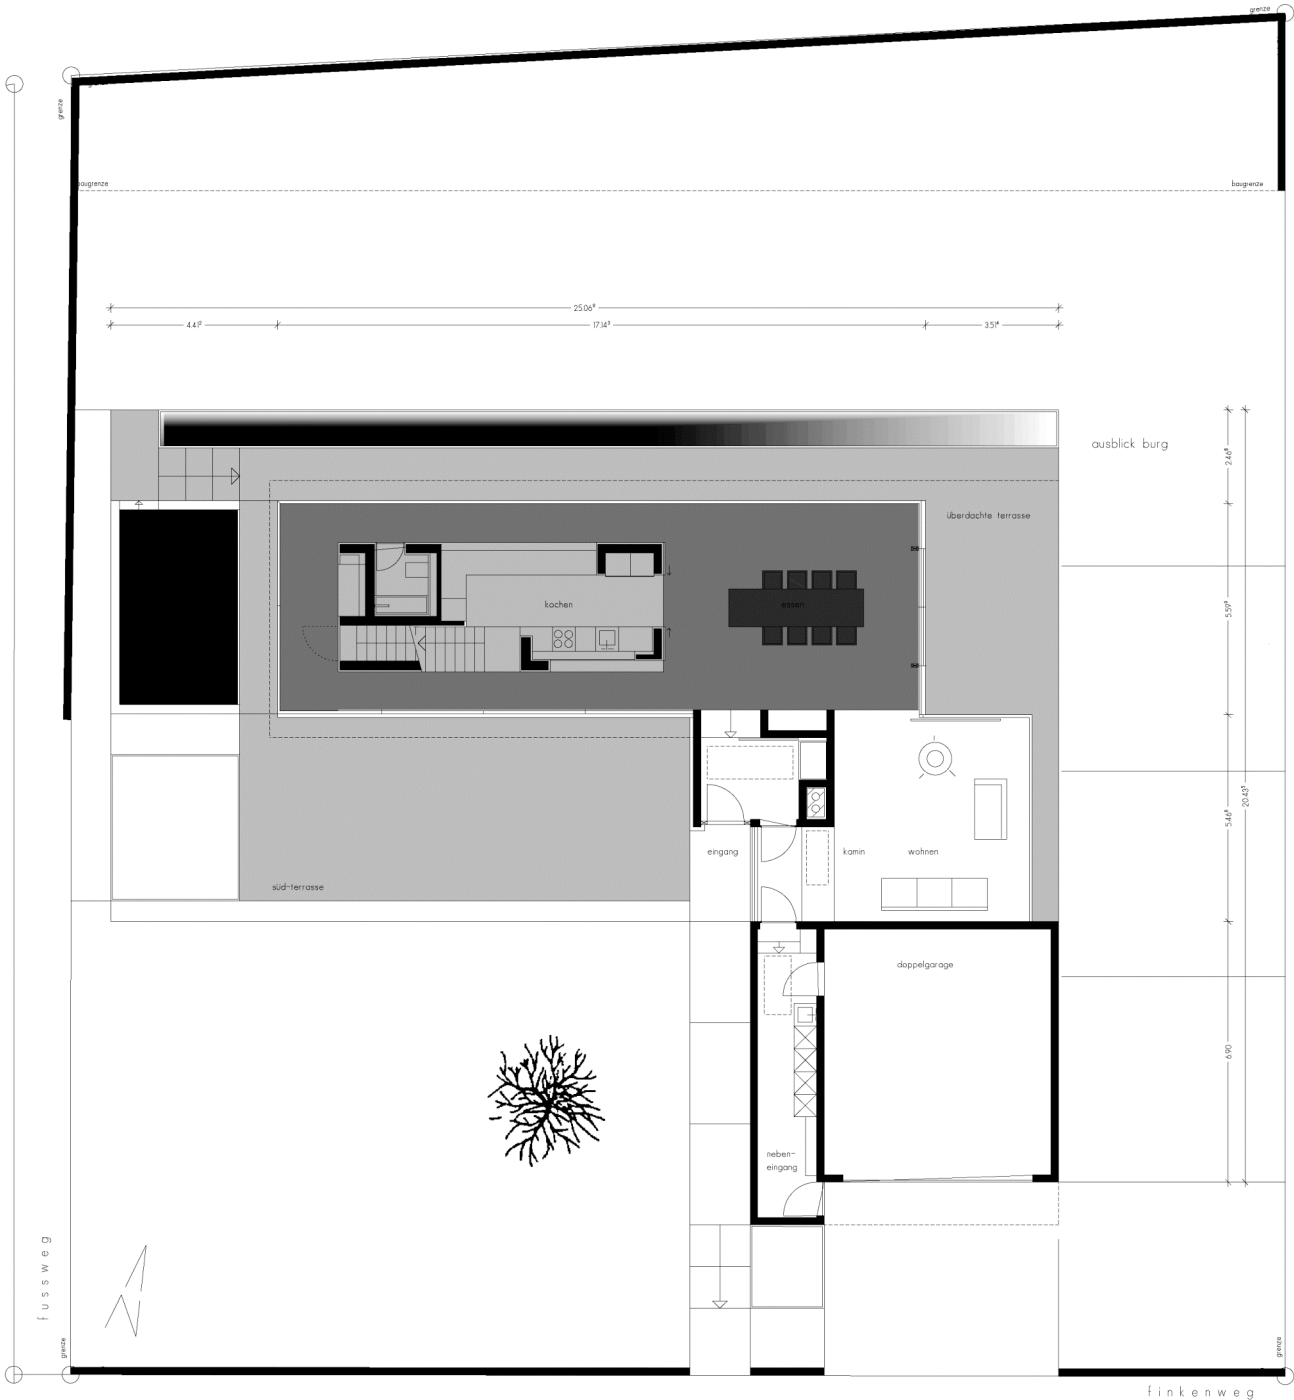


Untergeschoss

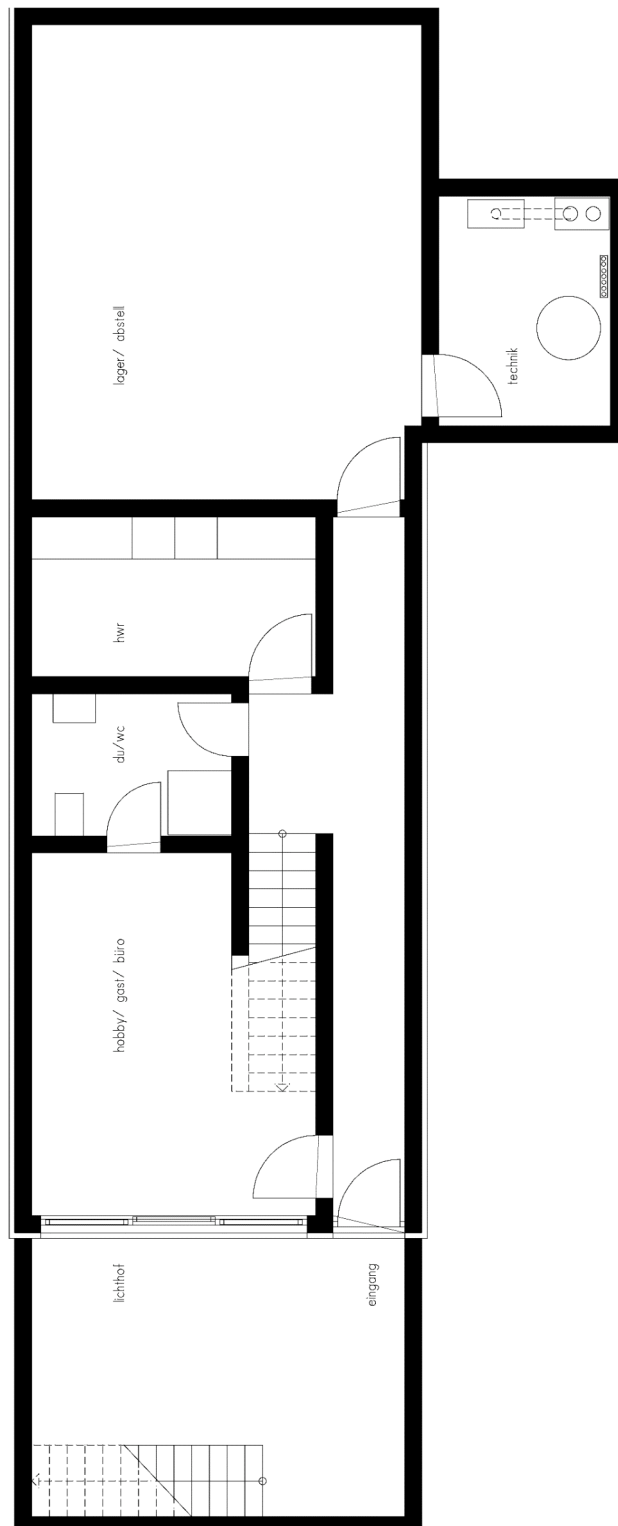


Wittighäuser Steige2
74547 Untermünkheim
Tel.0791-75990
www.philipp-architekten.de

Dachgeschoss

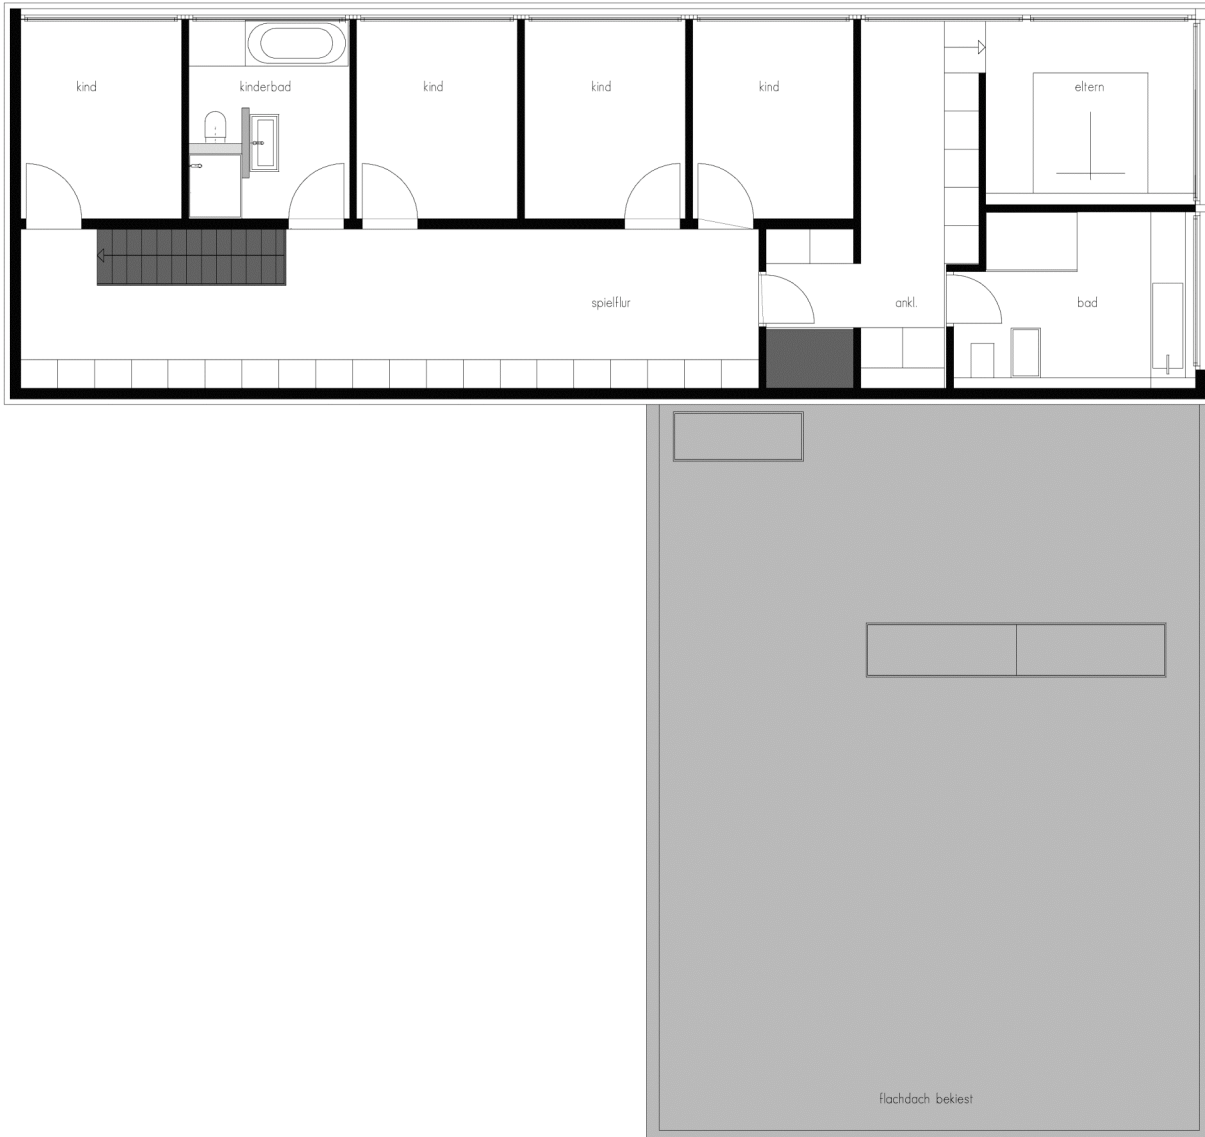


Wittighäuser Steige2
74547 Untermünkheim
Tel.0791-75990
www.philipp-architekten.de

Ansicht Nord

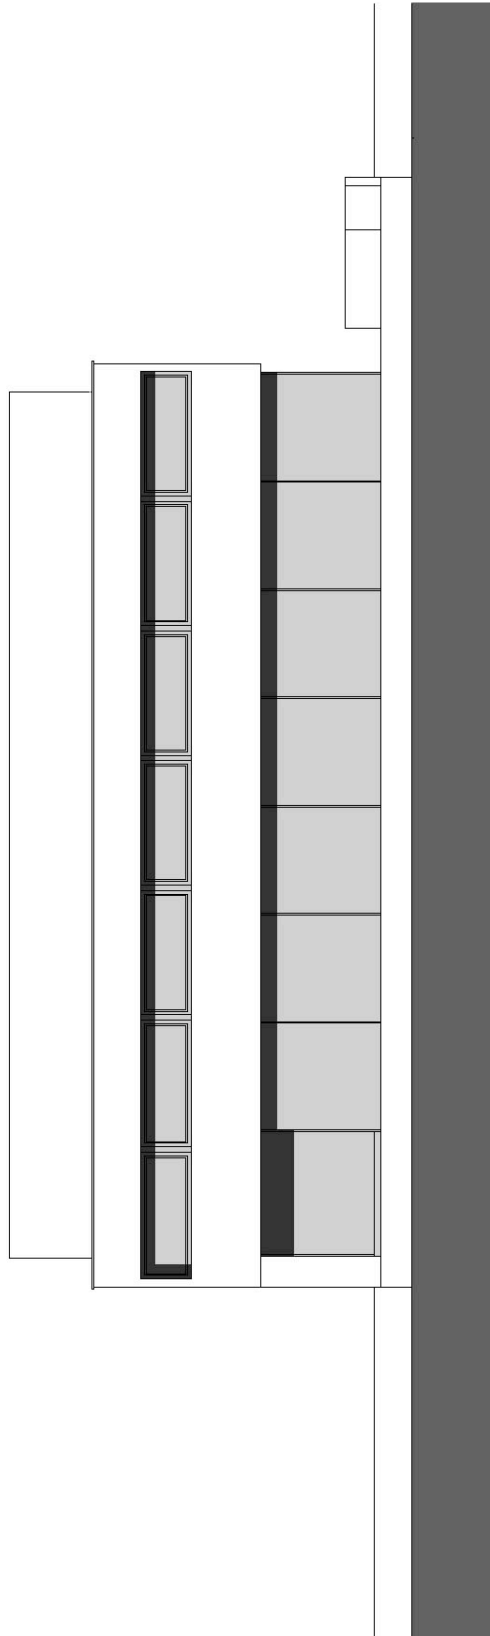


Wittighäuser Steige2
74547 Untermünkheim
Tel.0791-75990
www.philipp-architekten.de

Ansicht Ost

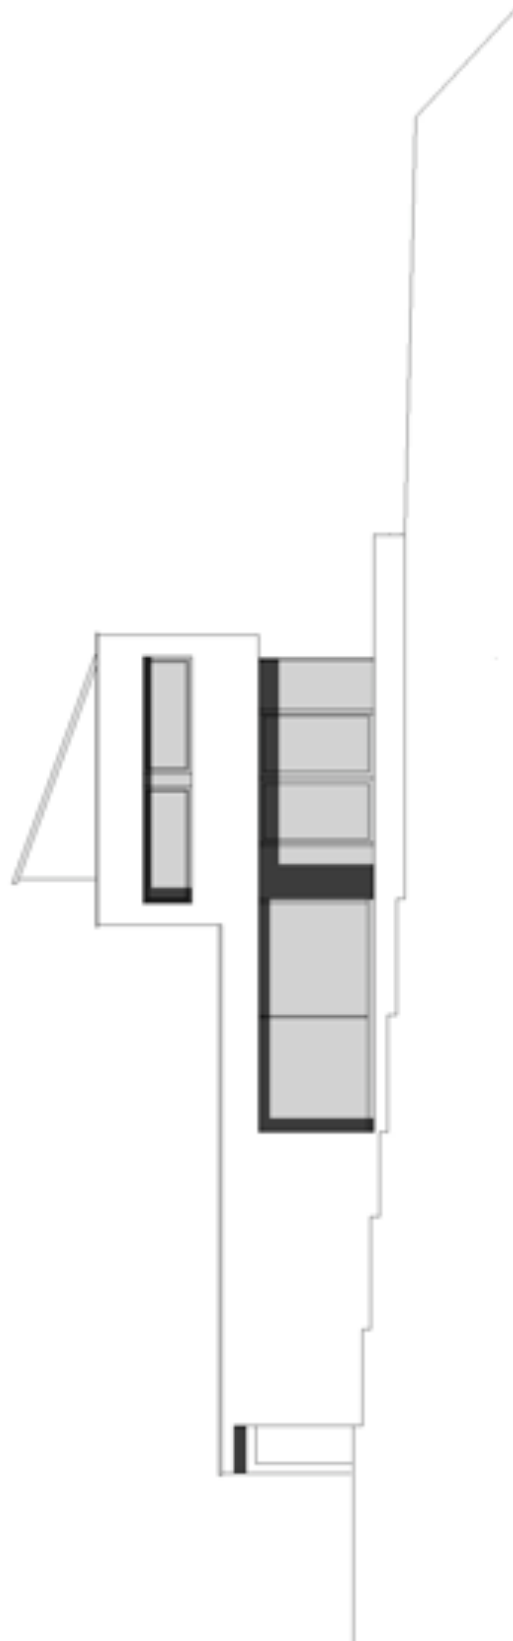


Wittighäuser Steige2
74547 Untermünkheim
Tel.0791-75990
www.philipp-architekten.de

Ansicht Süd

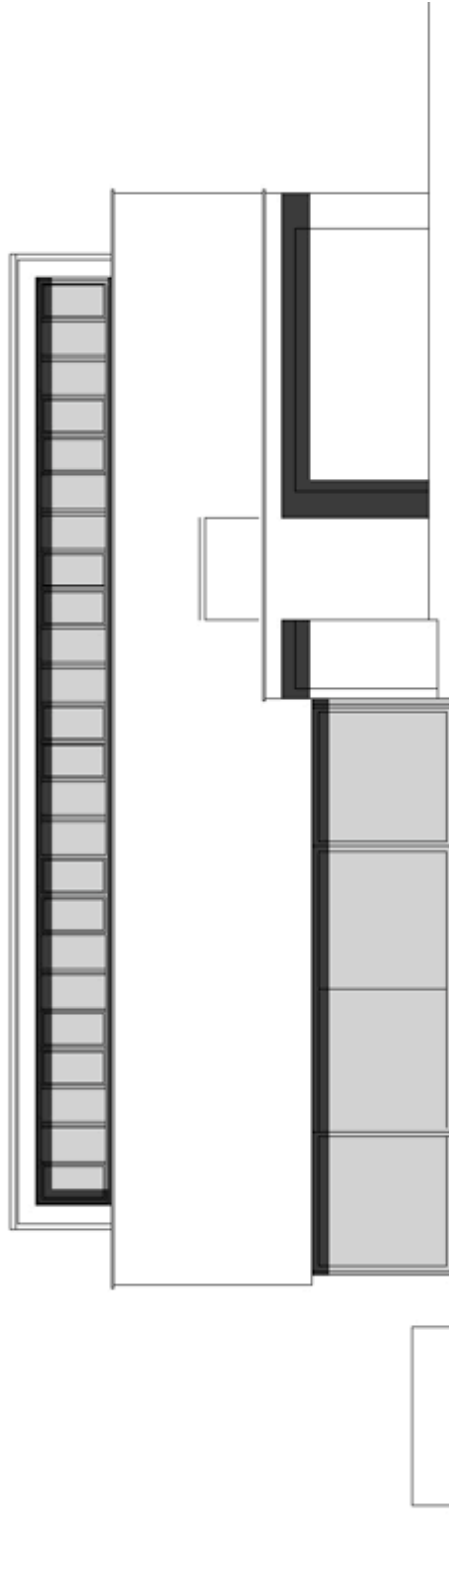


Wittighäuser Steige2
74547 Untermünkheim
Tel.0791-75990
www.philipp-architekten.de

Ansicht West

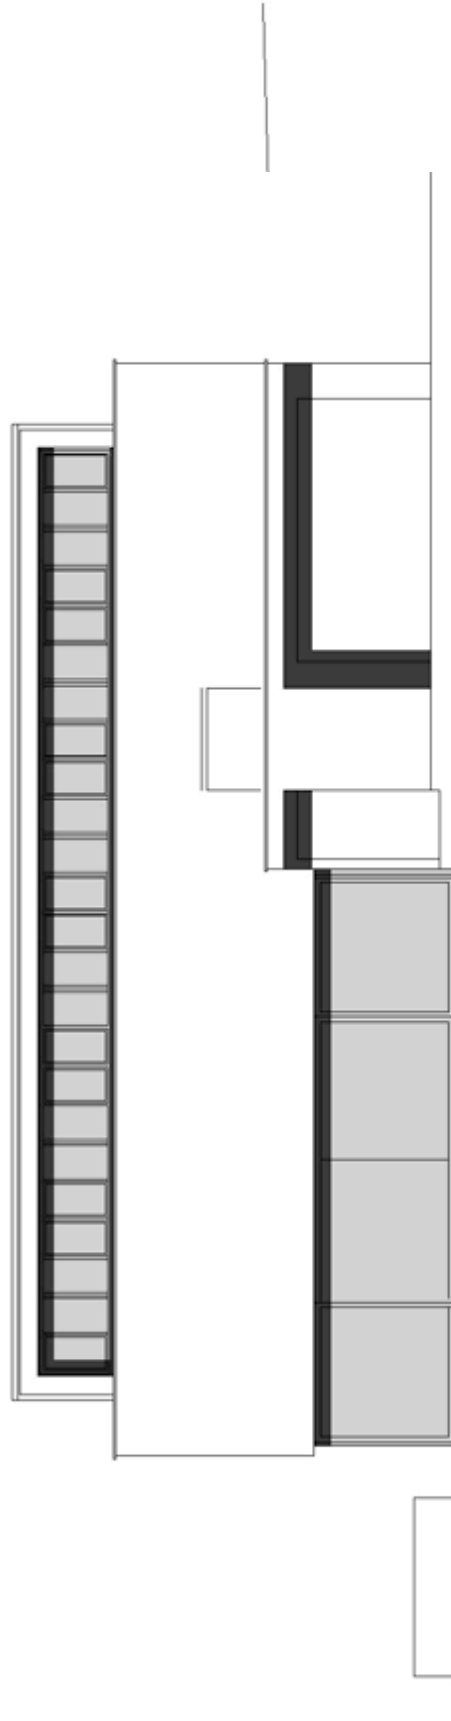

Schnitt

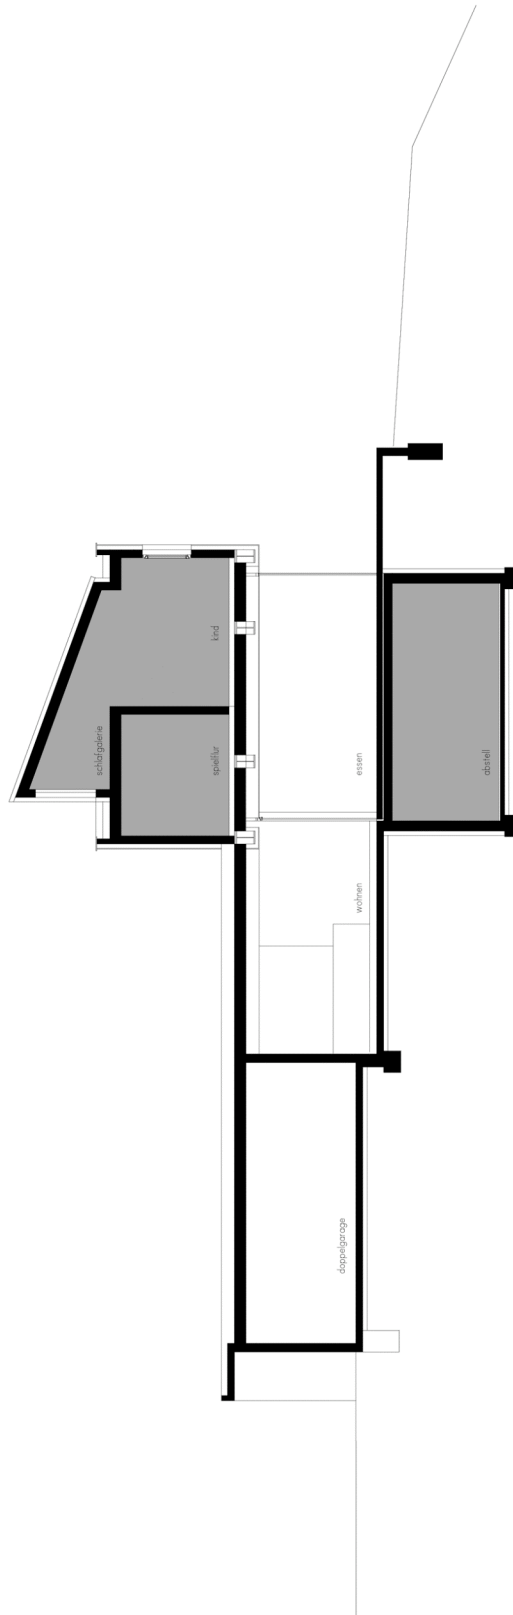

Wittighäuser Steige2
74547 Untermünkheim
Tel.0791-75990
www.philipp-architekten.de

Lageplan

