


Alte Landschule – Rodholz 13
36163 Poppenhausen/Fulda
Tel. 06658-91 84 74
www.bub-architekten.de

Erdgeschoss

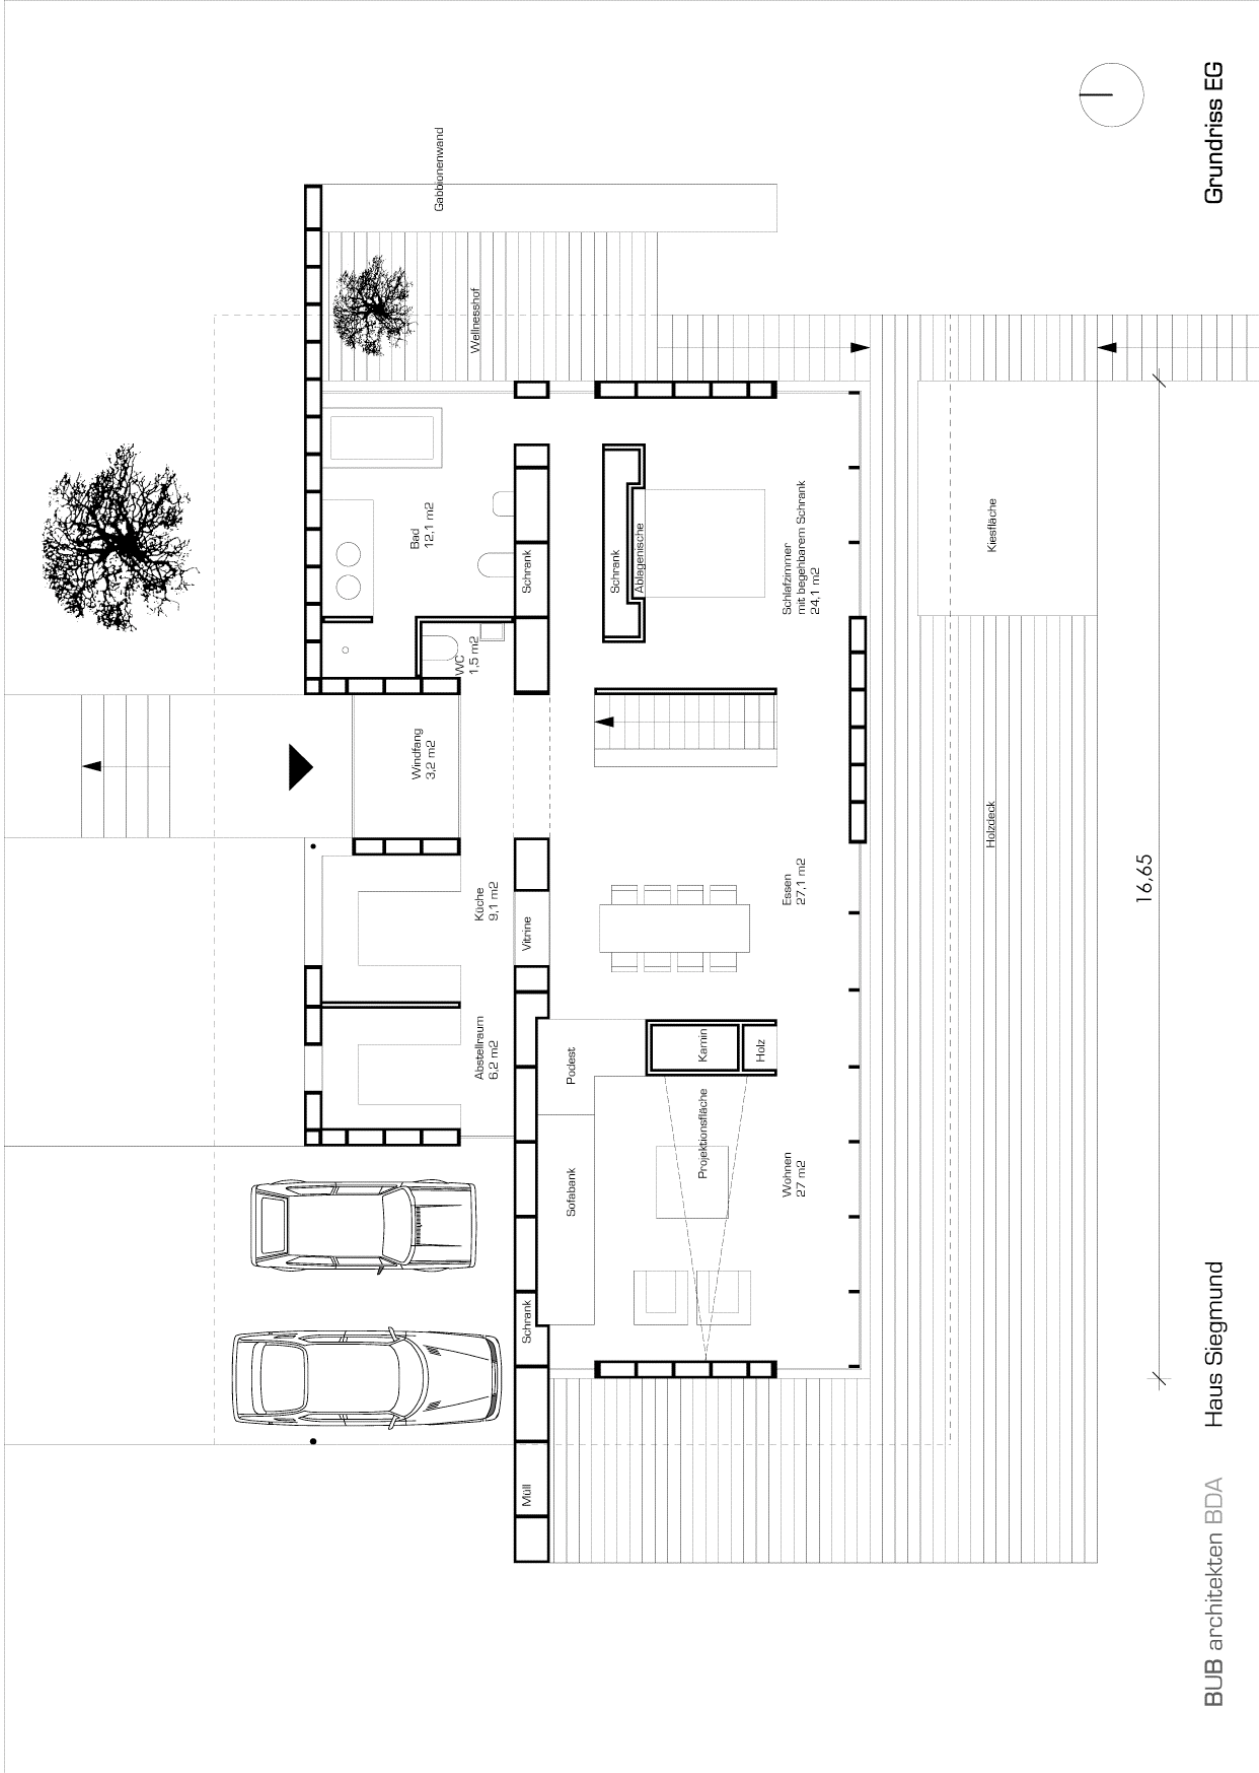


Grundriss EG

BUB architekten BDA Haus Siegmund

Alte Landschule – Rodholz 13
36163 Poppenhausen/Fulda
Tel. 06658-91 84 74
www.bub-architekten.de


Kellergeschoss

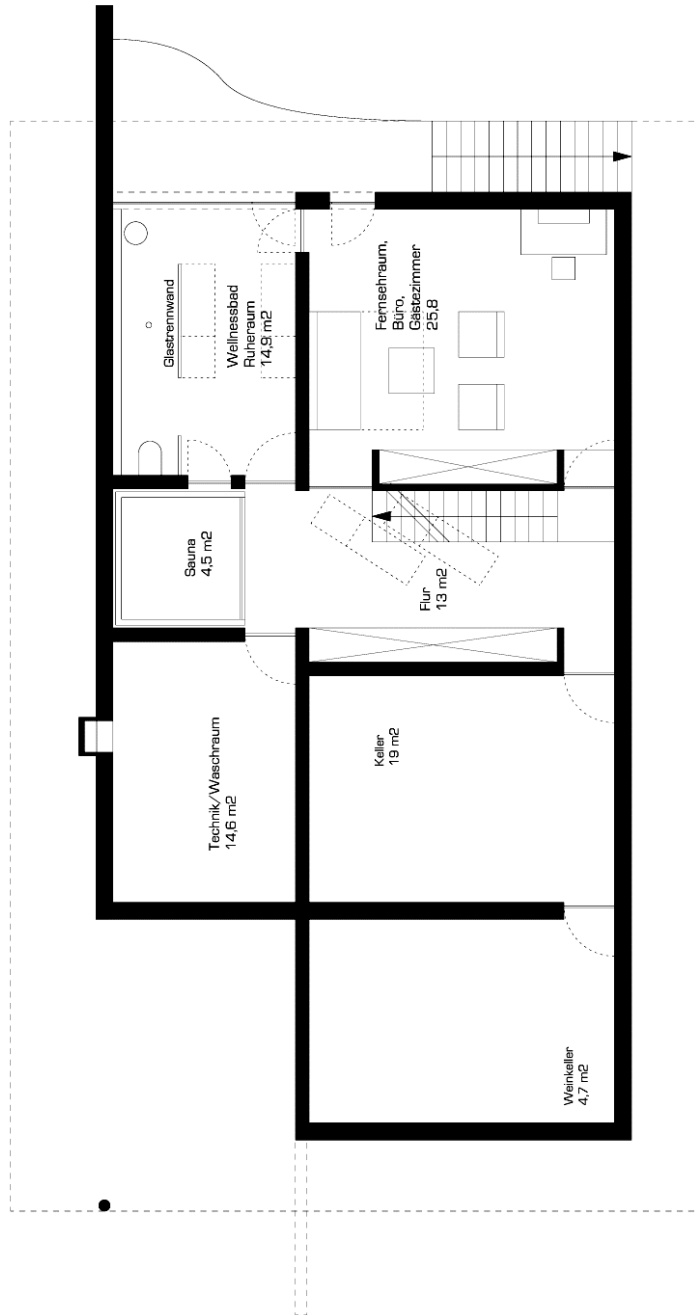

Grundriss UG

Alte Landschule – Rodholz 13
36163 Poppenhausen/Fulda
Tel. 06658-91 84 74
www.bub-architekten.de

Schnitt A-A

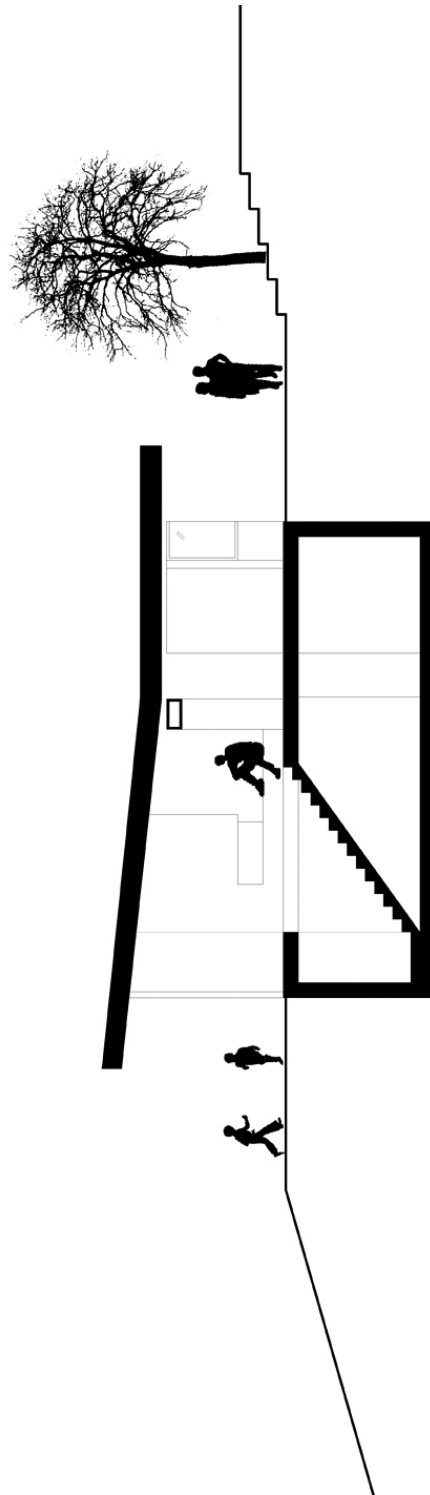


Schnitt A-A

BUB architekten BDA Haus Siegmund

Alte Landschule – Rodholz 13
36163 Poppenhausen/Fulda
Tel. 06658-91 84 74
www.bub-architekten.de

**Ansicht
Nord + Süd**

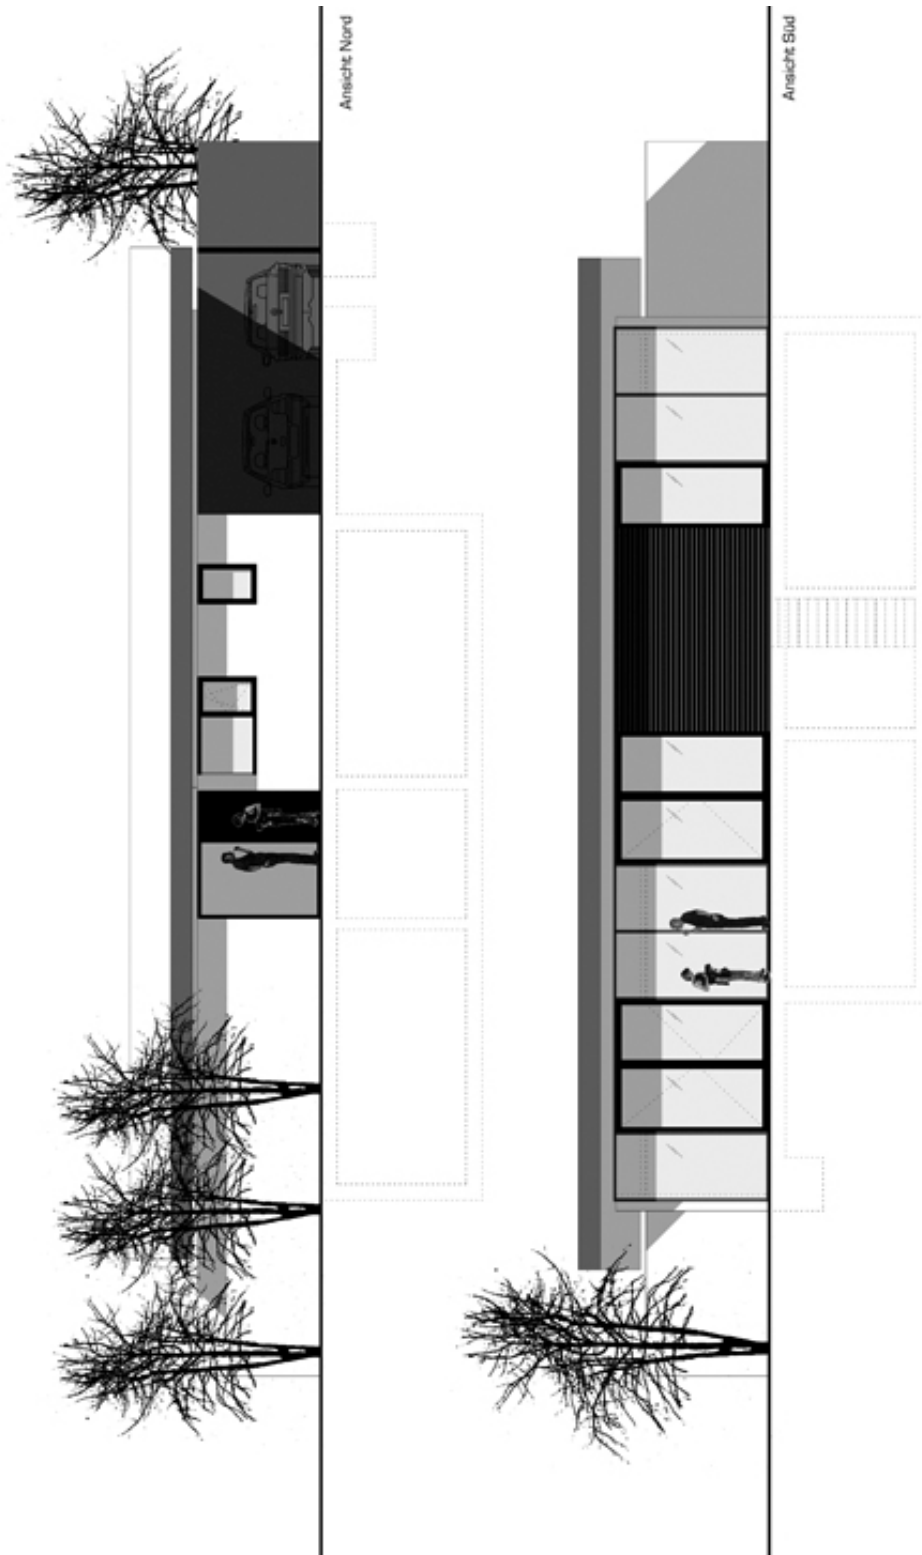


Ansichten

BUB architekten BDA Haus Siegmund

Alte Landschule – Rodholz 13
36163 Poppenhausen/Fulda
Tel. 06658-91 84 74
www.bub-architekten.de

**Ansicht
Ost + West**

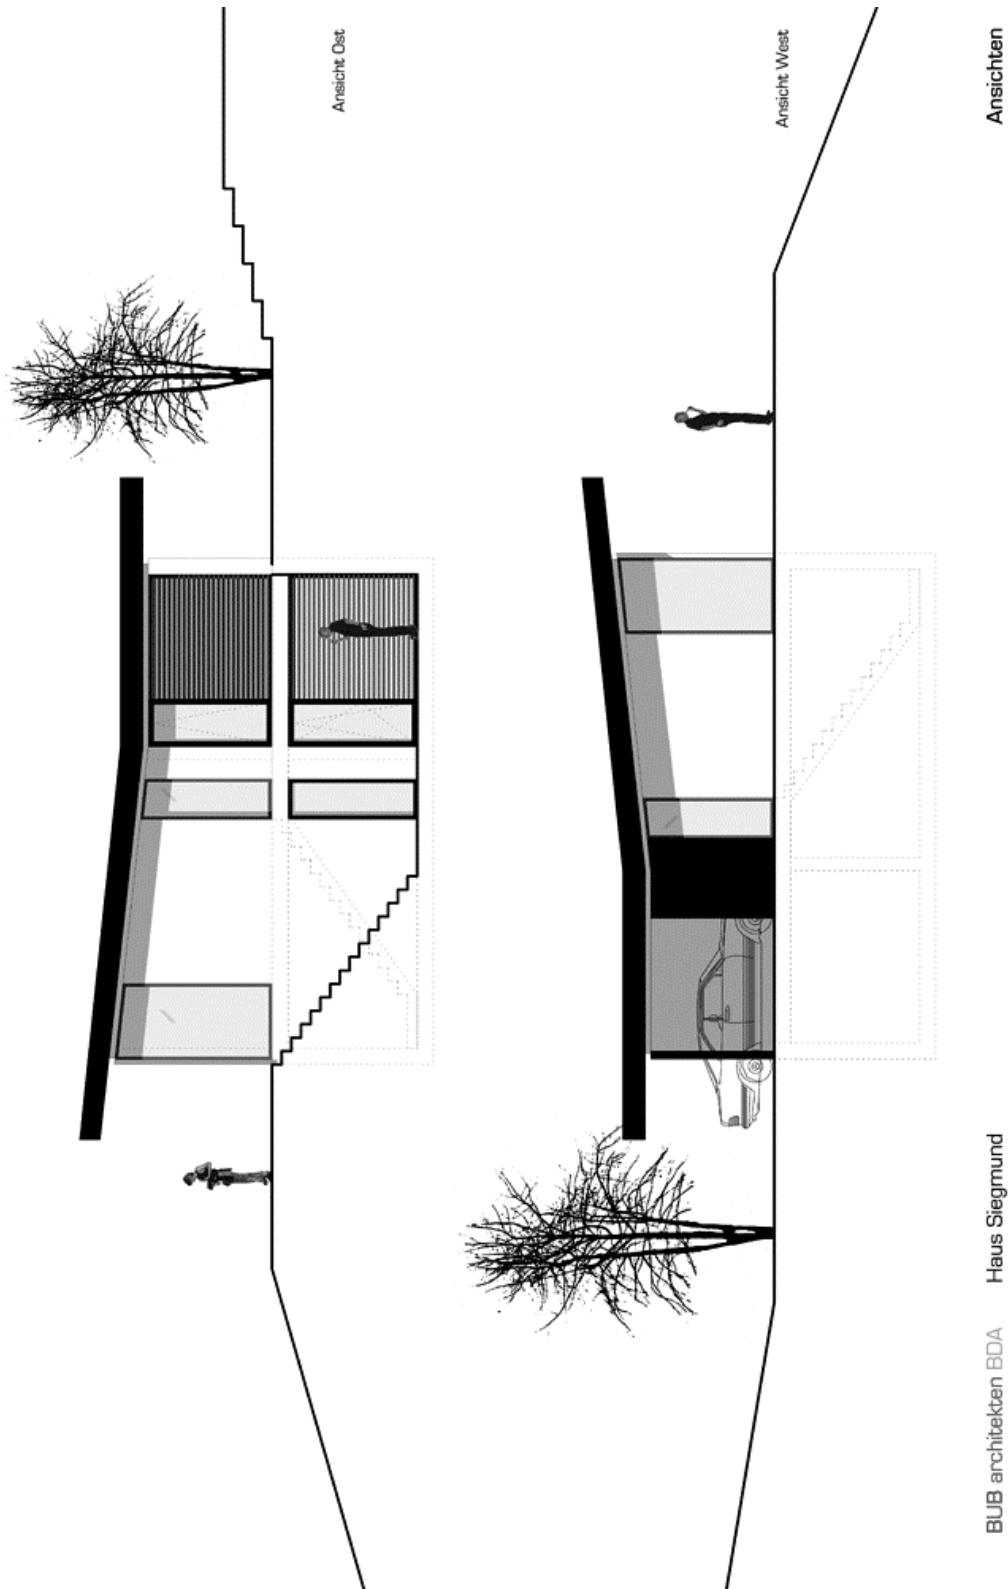

BUB architekten BDA Haus Siegmund

Lageplan

