



Kurfürstendamm 177
 10707 Berlin
 Tel. 030-700 18 20
 www.ludes-architekten.de

Erdgeschoss

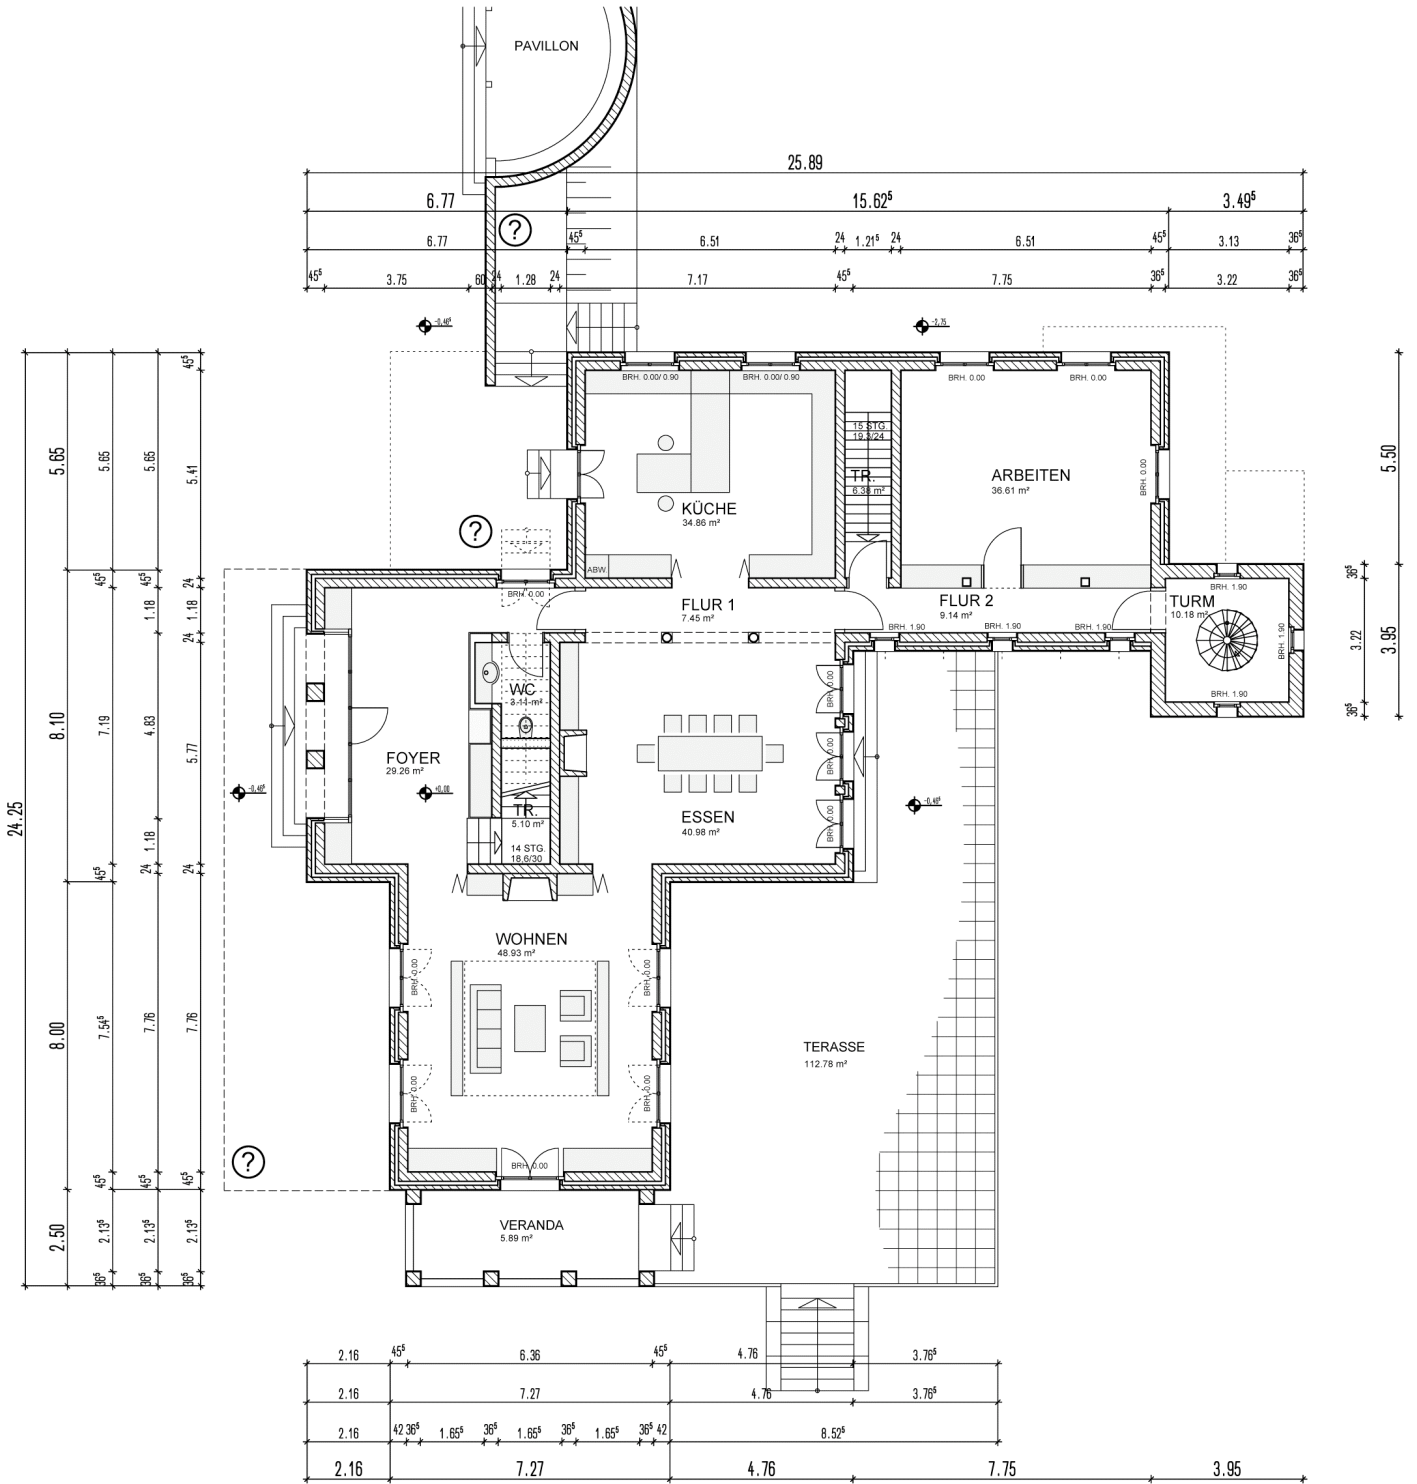


Kurfürstendamm 177
 10707 Berlin
 Tel. 030-700 18 20
 www.ludes-architekten.de

Obergeschoss

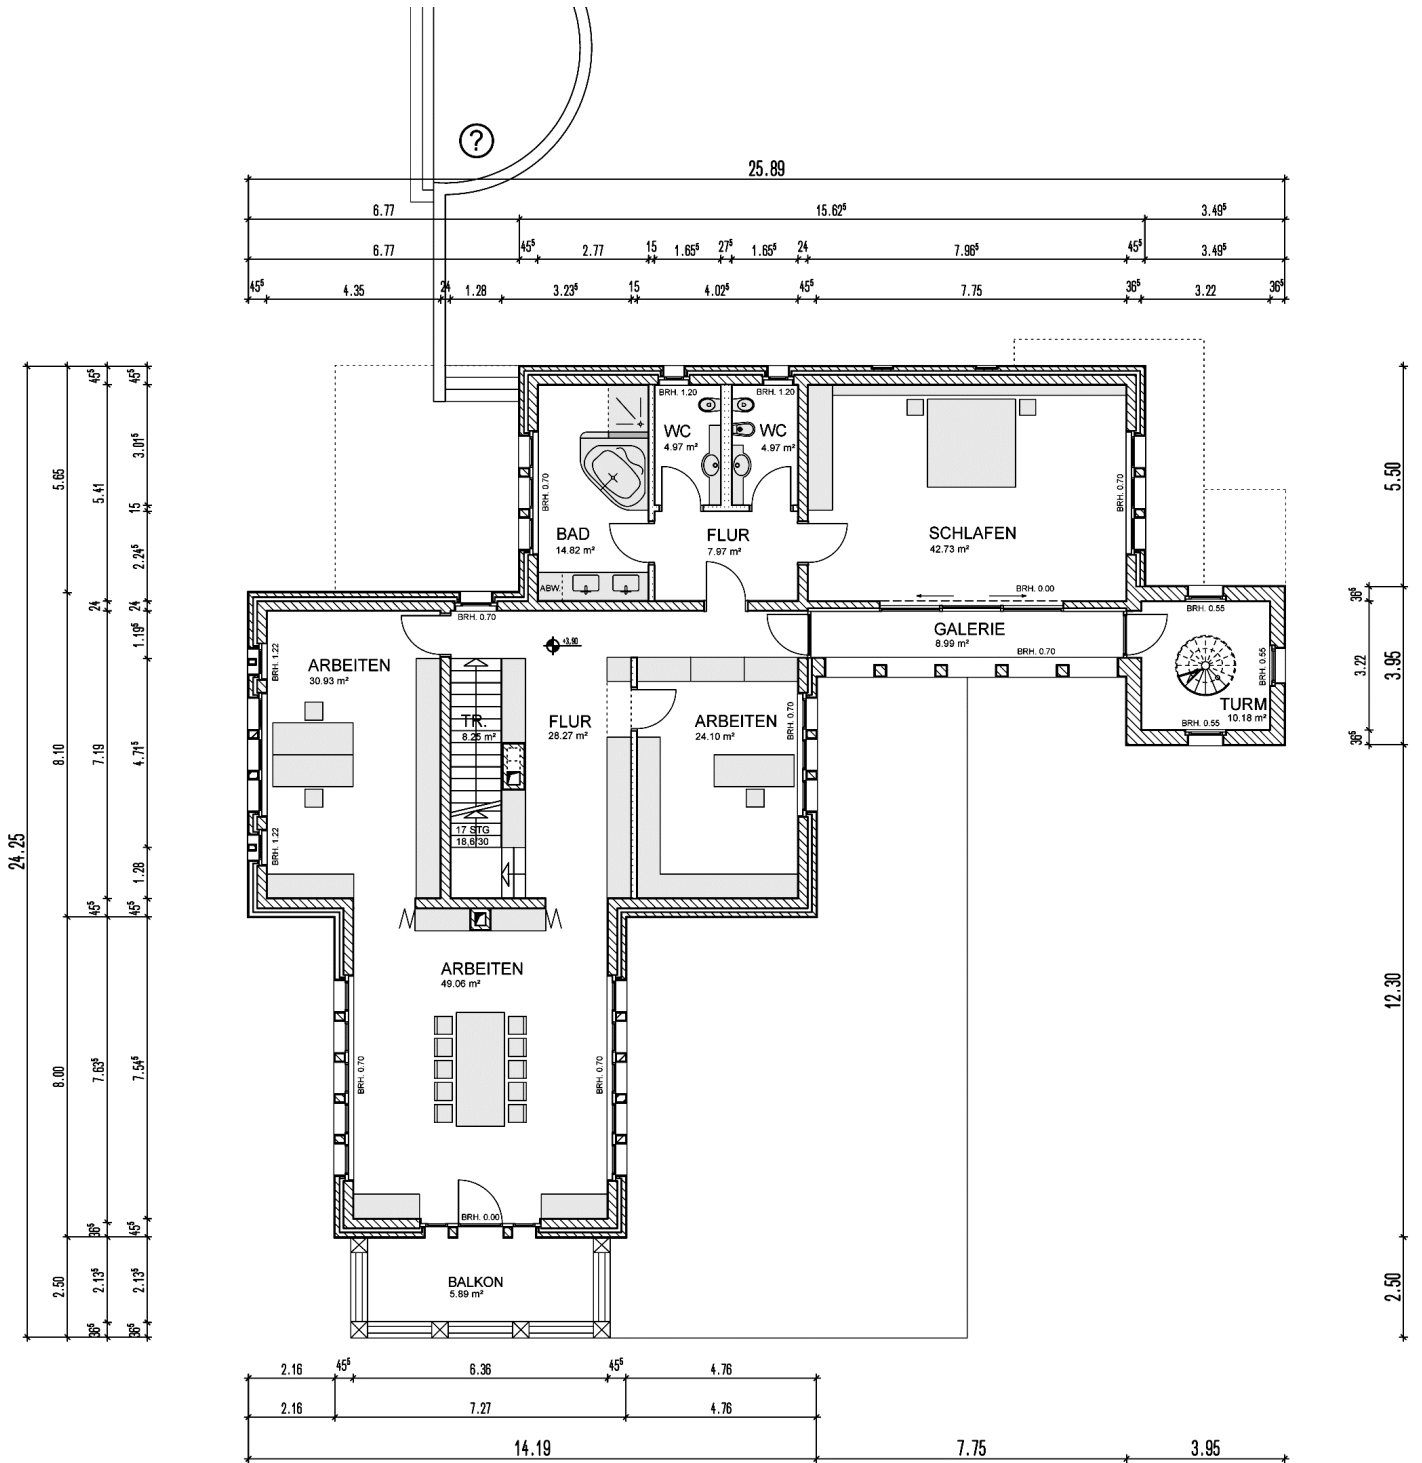


Kurfürstendamm 177
 10707 Berlin
 Tel. 030-700 18 20
 www.ludes-architekten.de

Kellergeschoss

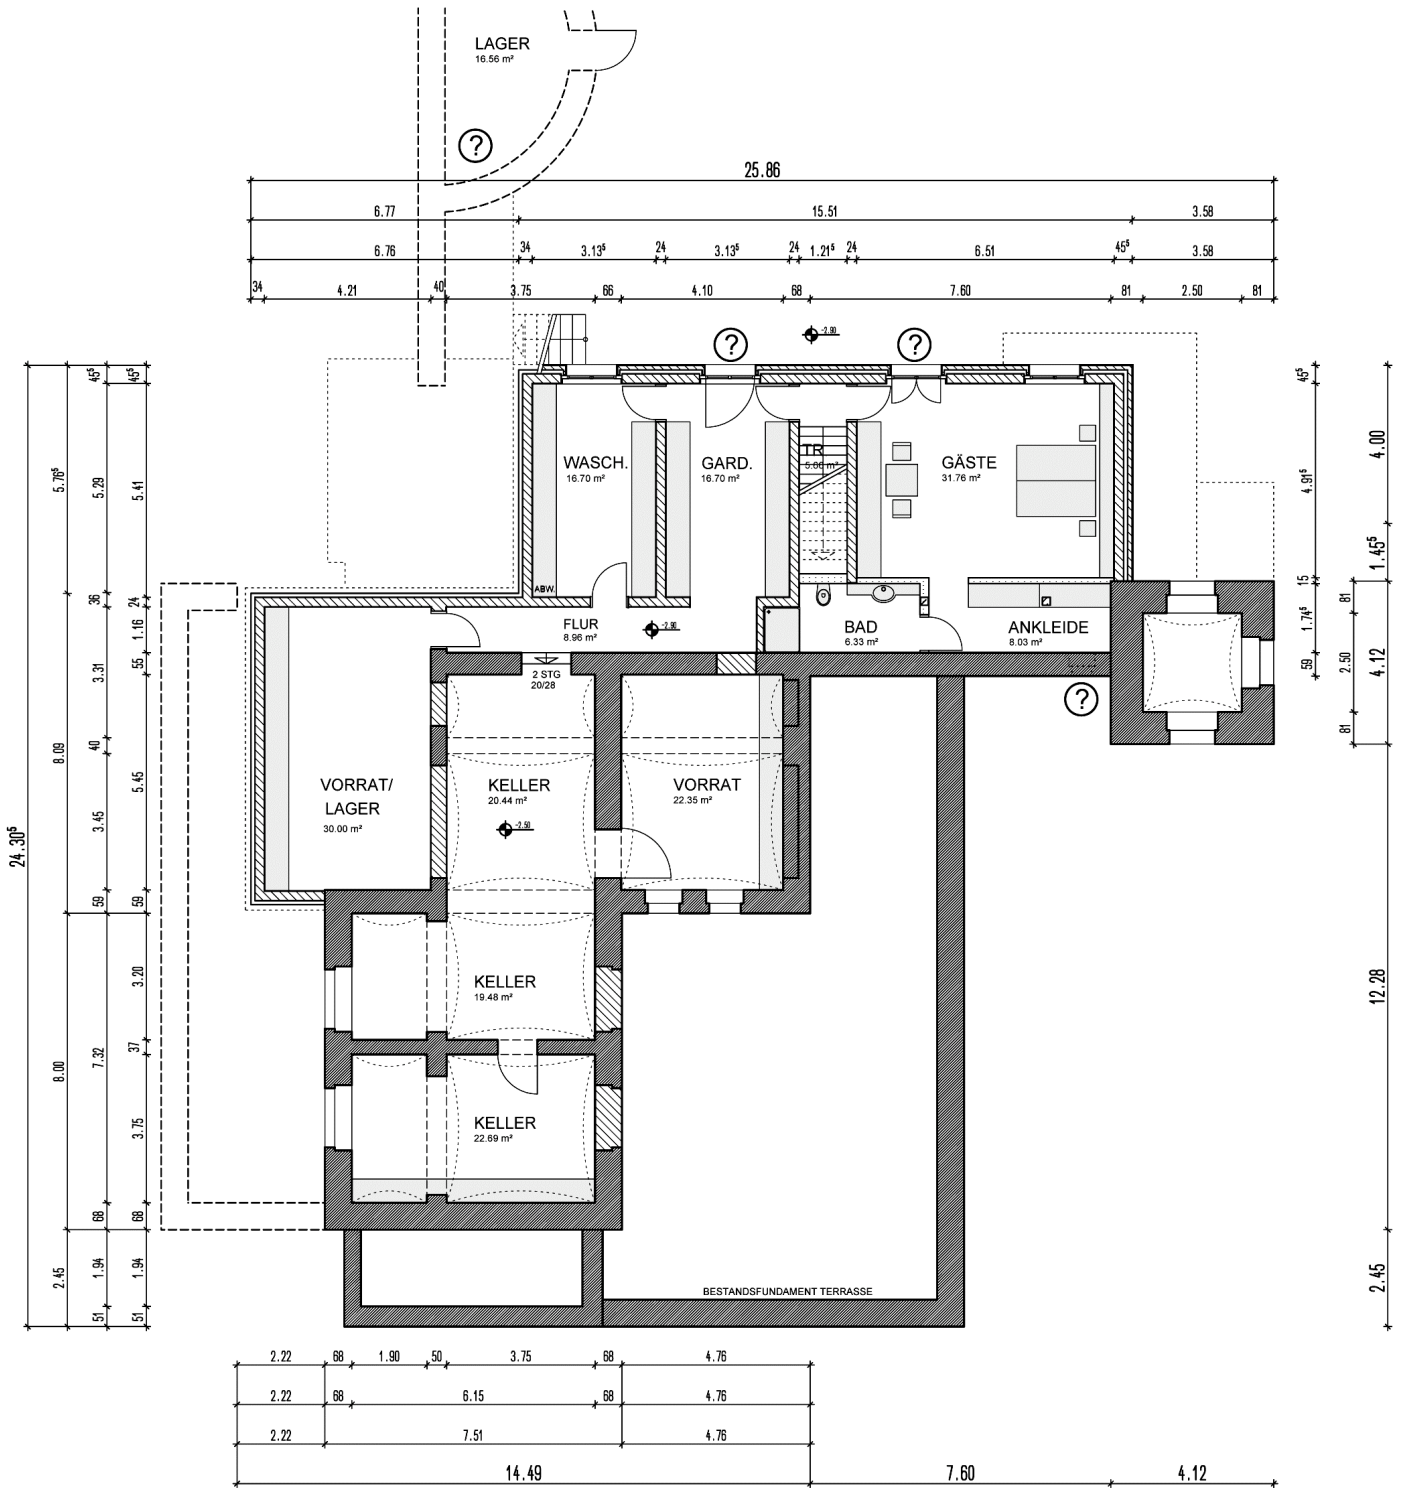


Kurfürstendamm 177
10707 Berlin
Tel. 030-700 18 20
www.ludes-architekten.de

Schnitt A-A

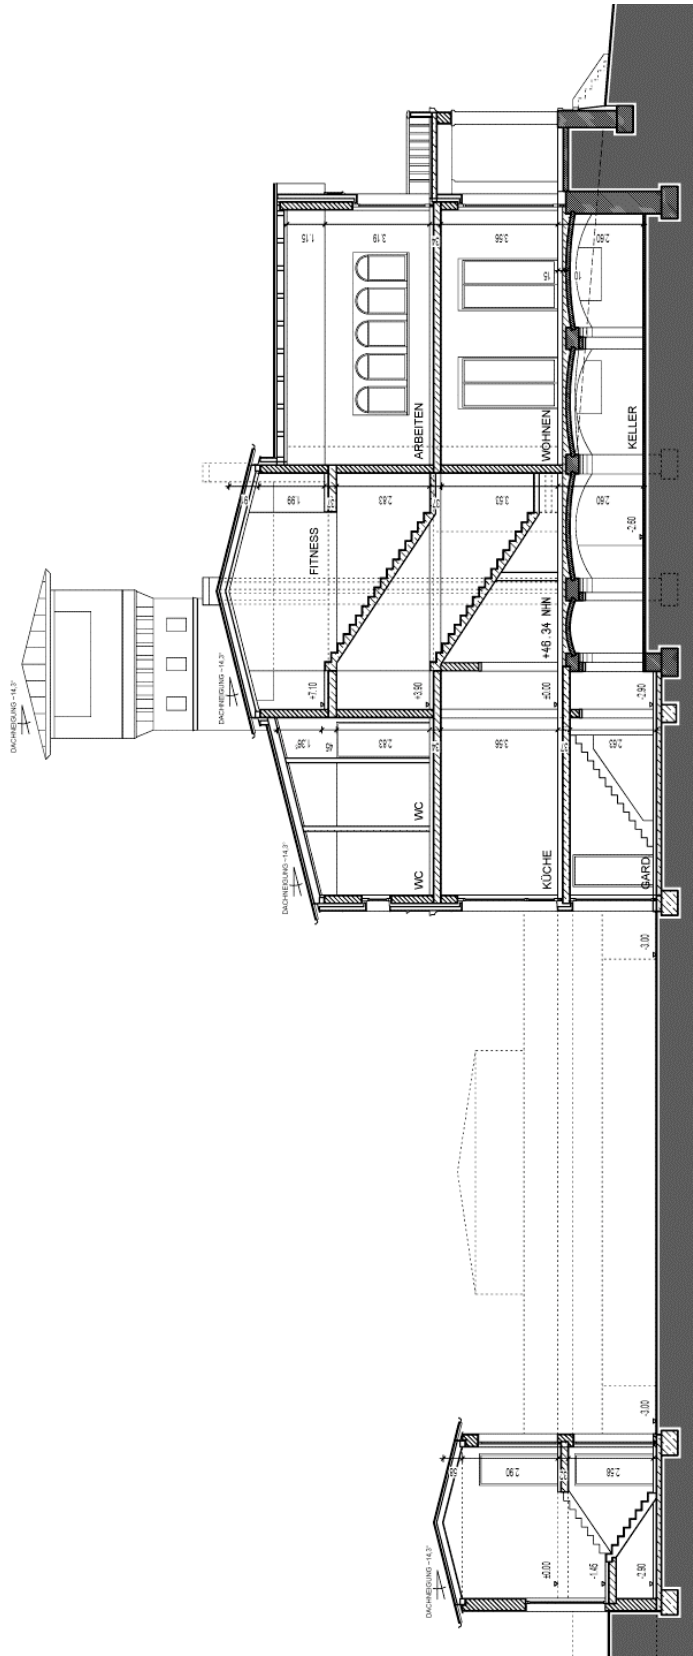

Kurfürstendamm 177
10707 Berlin
Tel. 030-700 18 20
www.ludes-architekten.de

Schnitt B-B

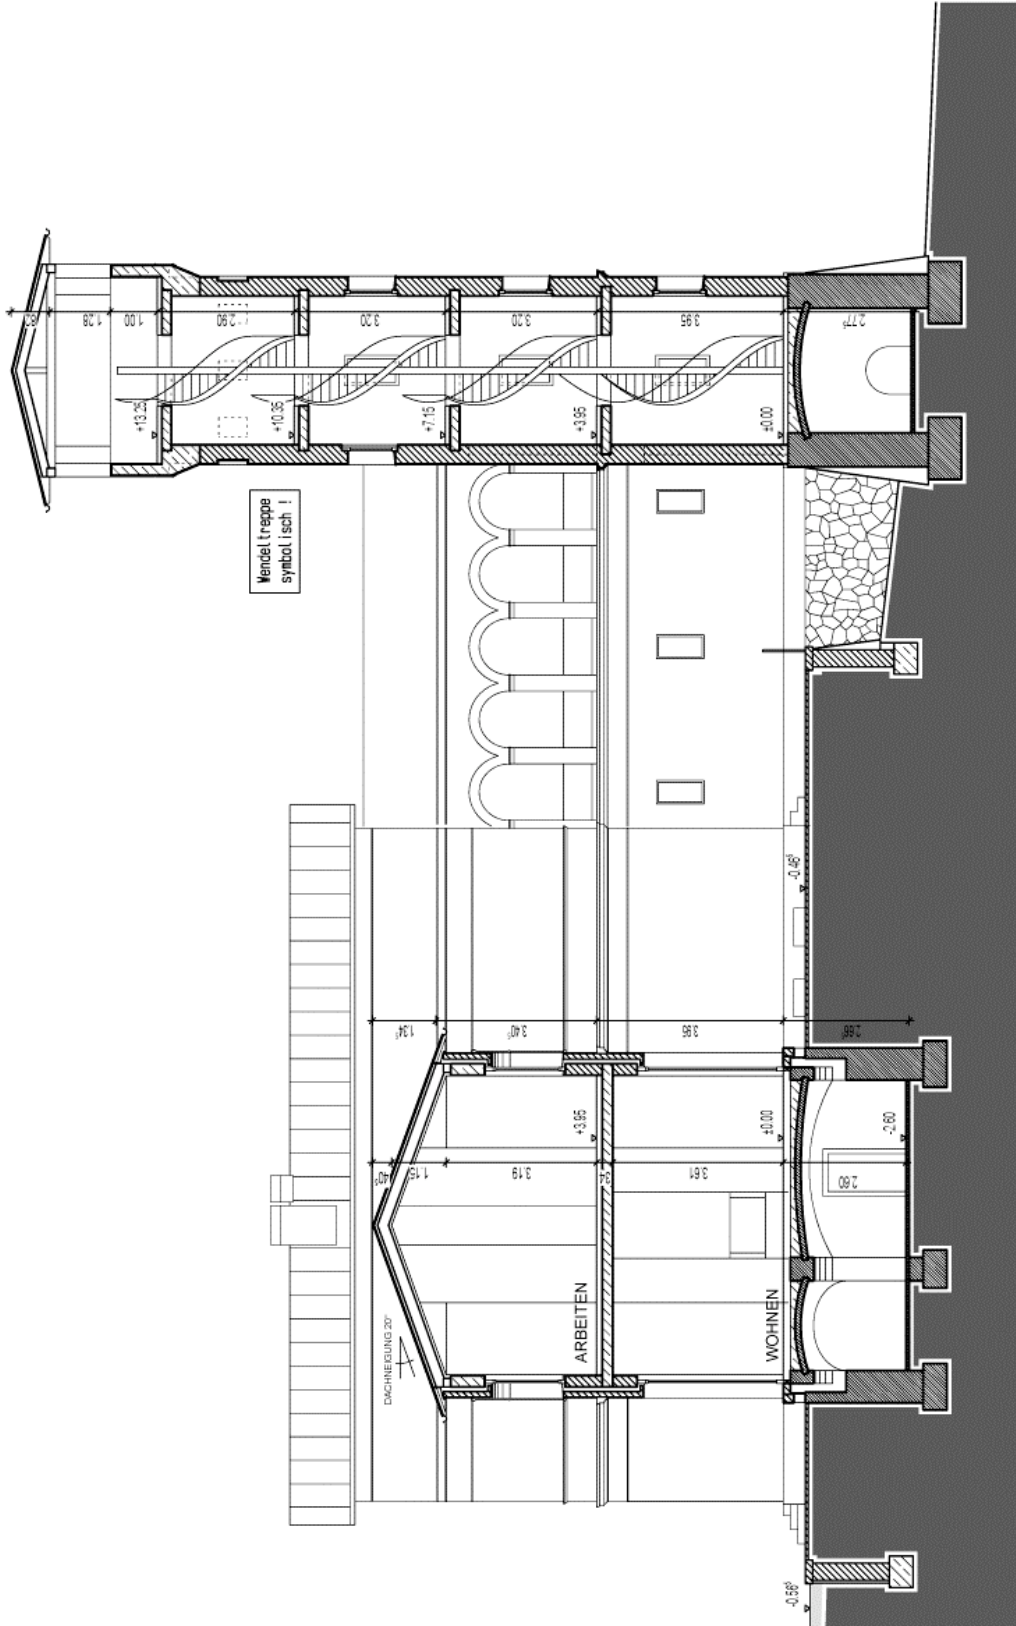

Kurfürstendamm 177
10707 Berlin
Tel. 030-700 18 20
www.ludes-architekten.de

Schnitt C-C

