


Erdgeschoss




Lichtplan

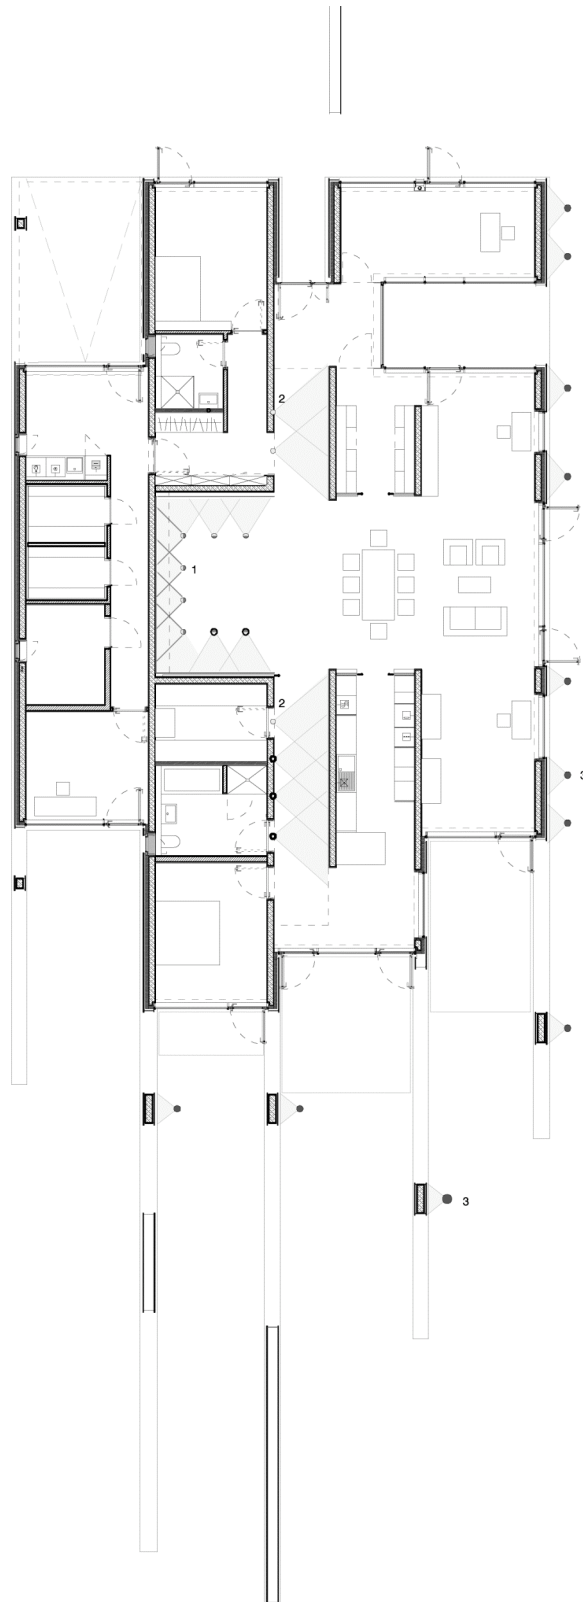

- 1 ERCO Lightcast Linsenwandfluter
Einbauwallwasher mit QT12 75W Lampe, dimmbar
- 2 ERCO Optec Wandstrahler für Niedervolt Halogenlampen
wallwash - Optik in 3-Phasen Punktauslass
QT12 100W, dimmbar
- 3 ERCO Tesis Bodeneinbauleuchte IP68
Linsenwandfluter für Halogen-Metaldampf lampen
Bodeneinbauleuchte mit HIT 20W Lampe


Am Fichtenhain 9
82335 Berg
Tel. 08151-95 91 85

Ansicht West

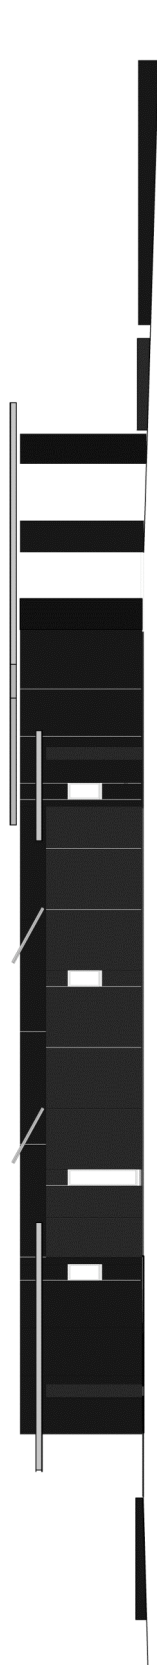


Am Fichtenhain 9
82335 Berg
Tel. 08151-95 91 85

Ansicht Ost

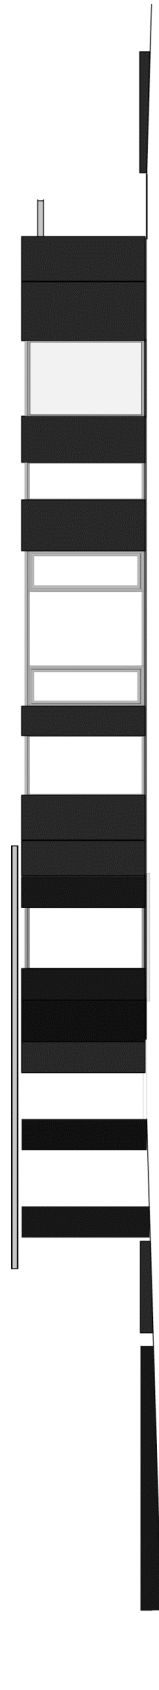


Am Fichtenhain 9
82335 Berg
Tel. 08151-95 91 85

Schnitt

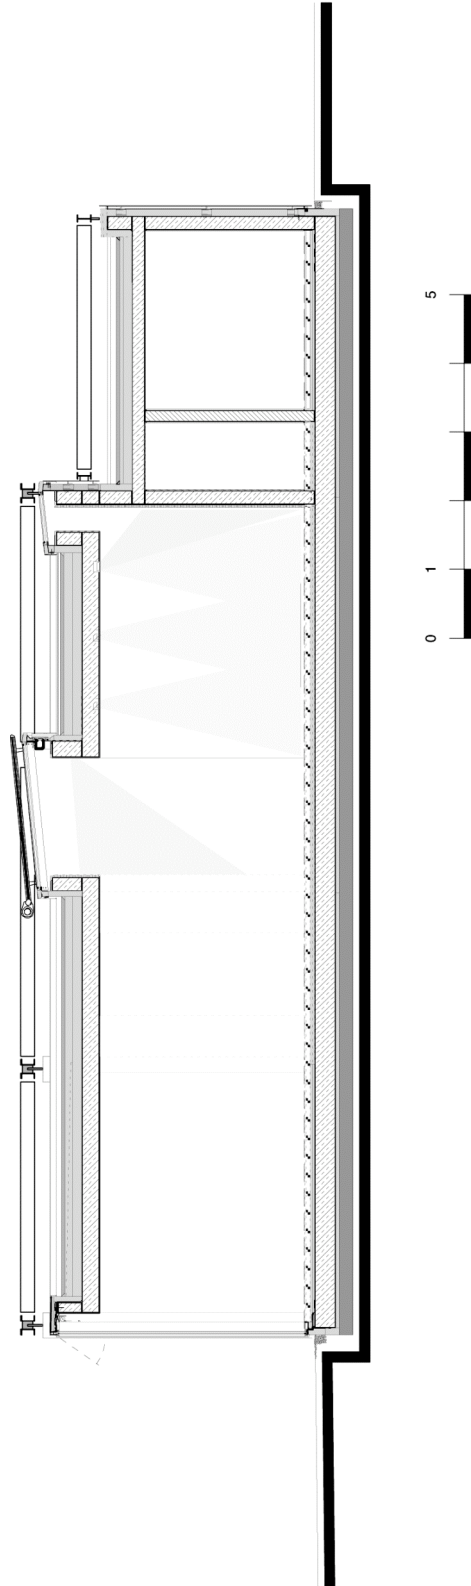

Aufsicht

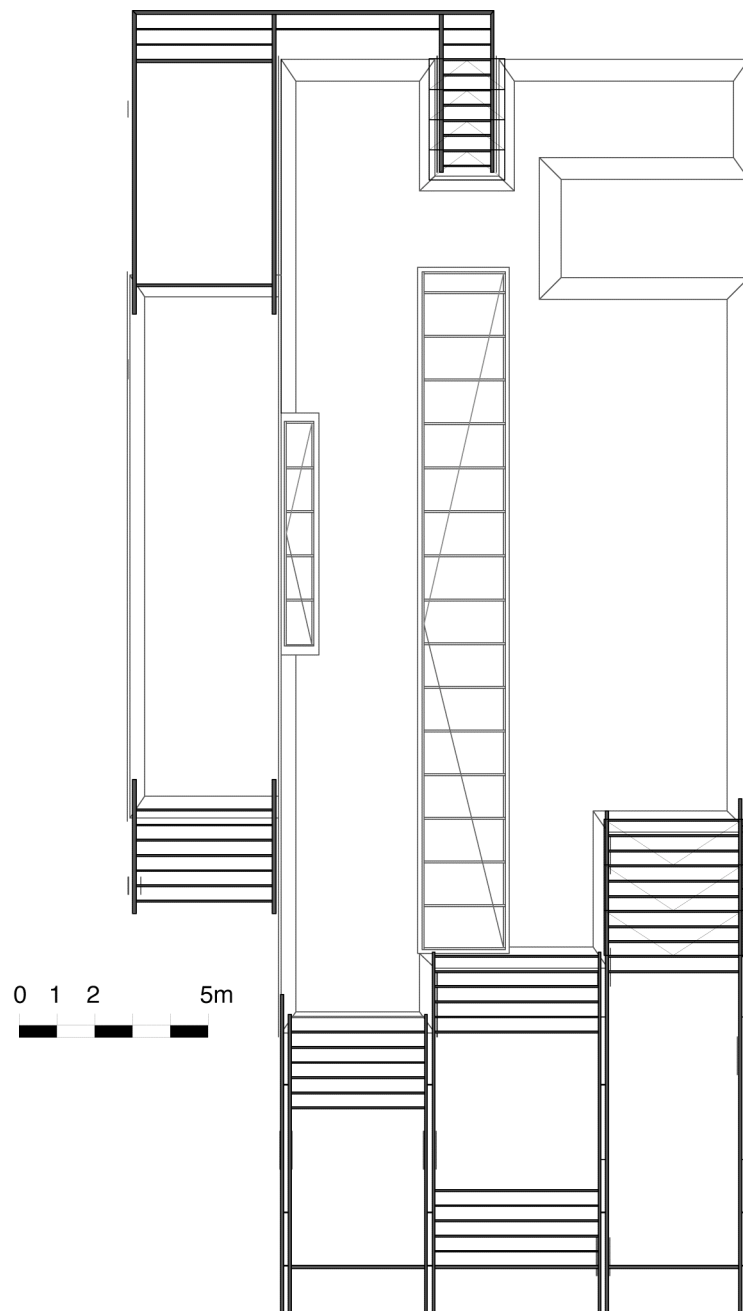

Lageplan

