

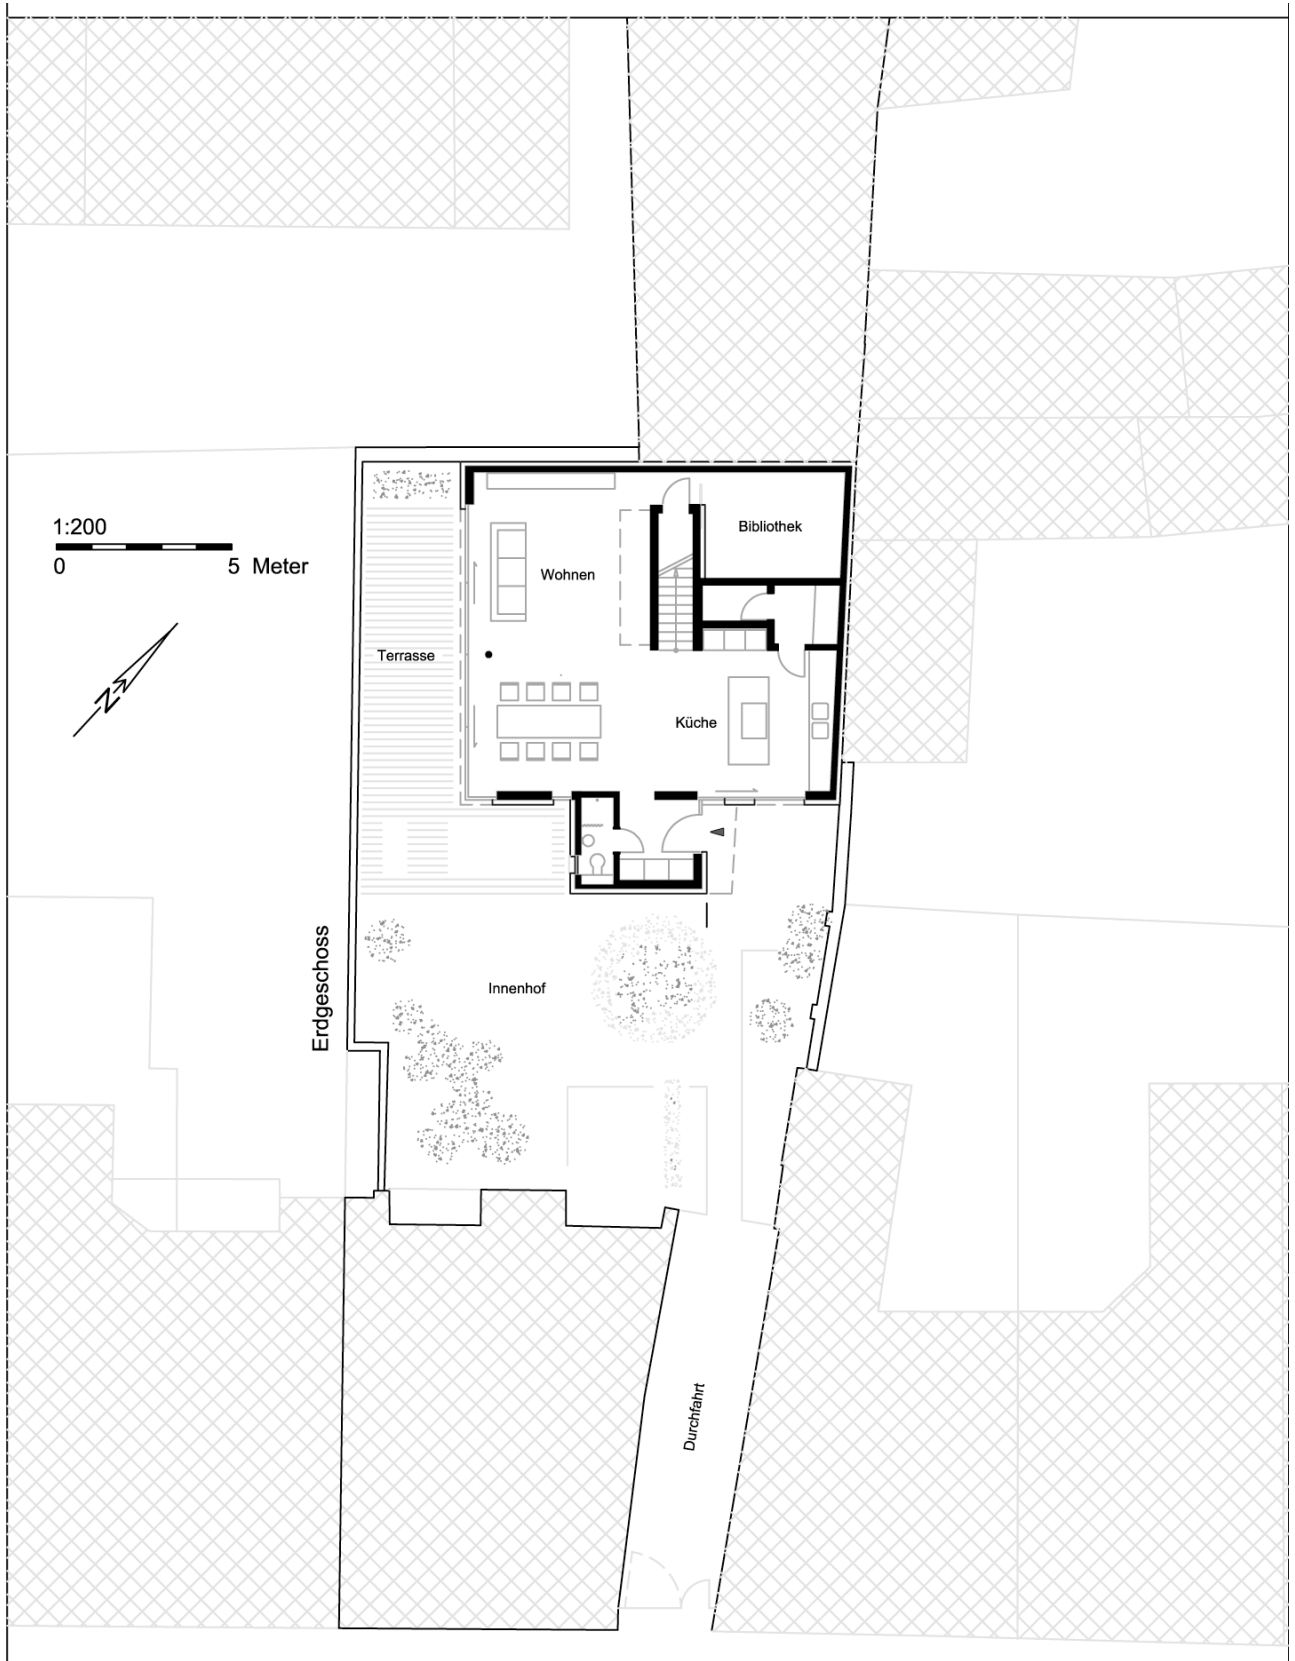




Erdgeschoss

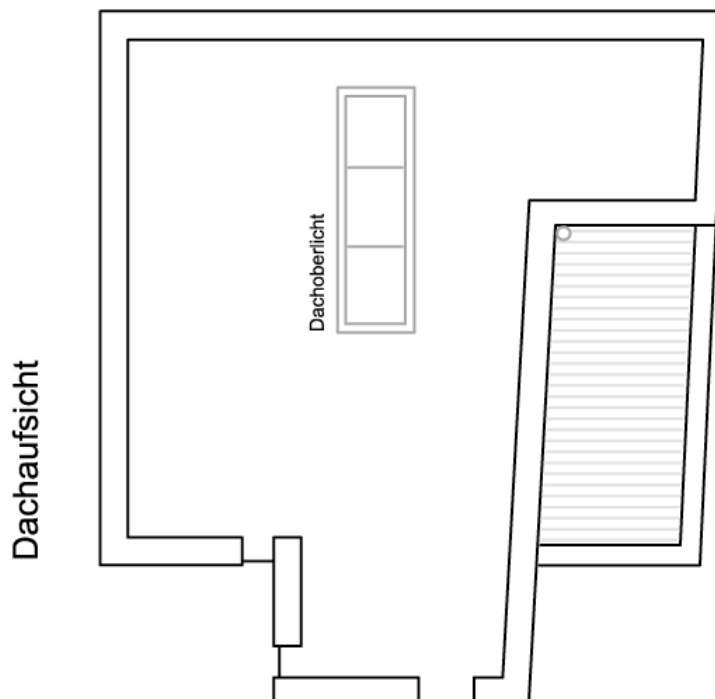

Obergeschoss

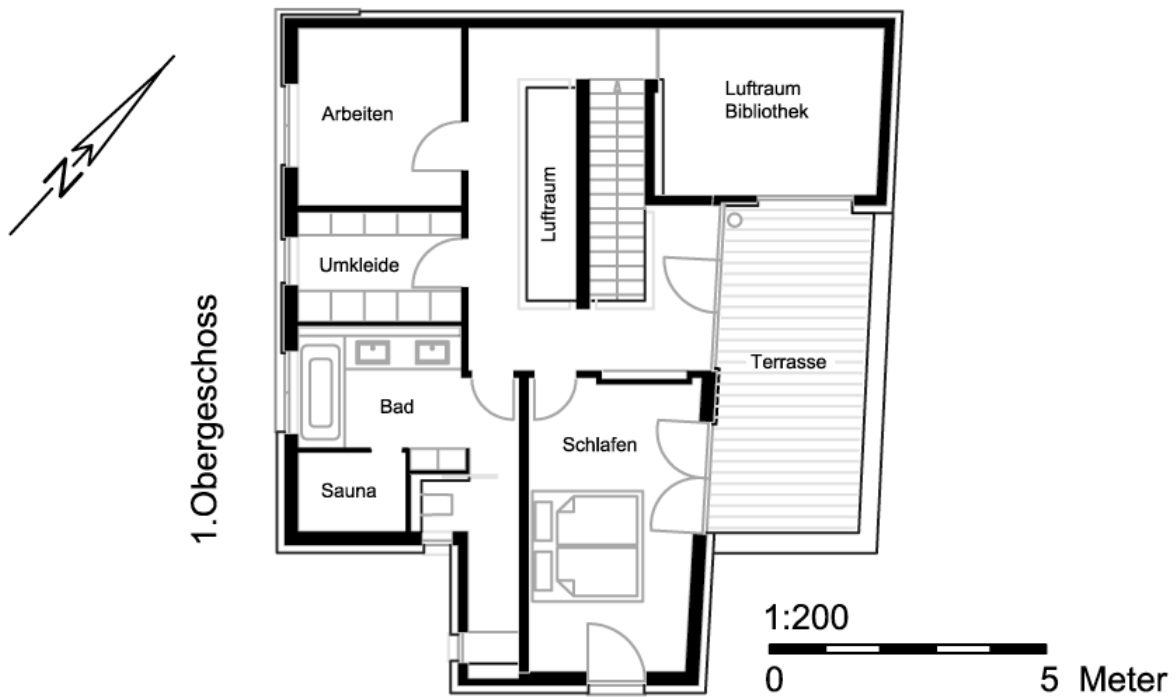


Schnitte

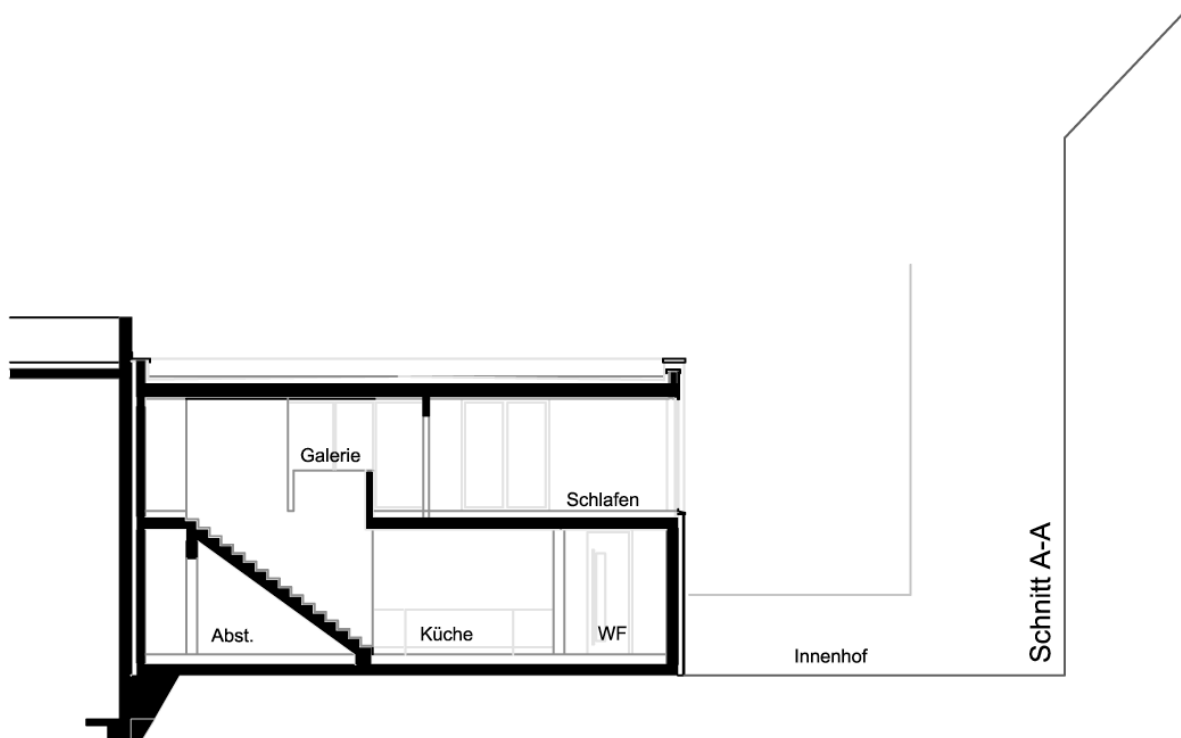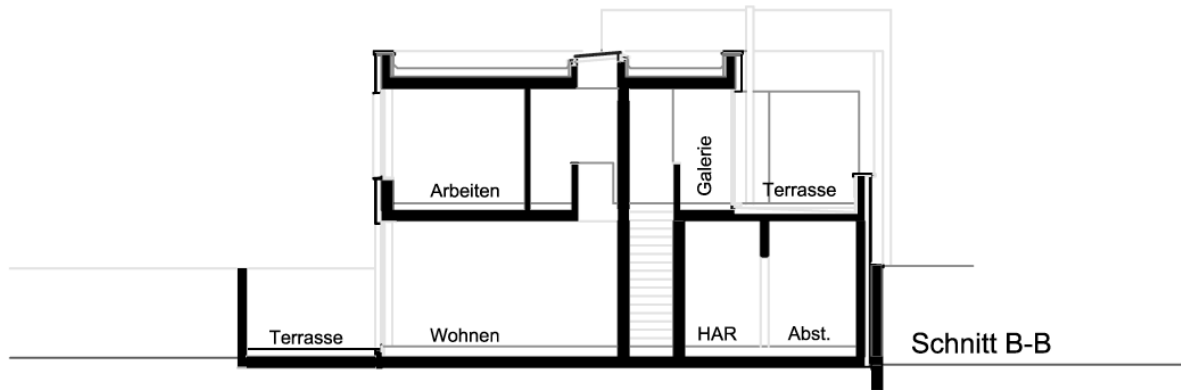

1:200

0 5 Meter


**Ansicht
Nord Ost**

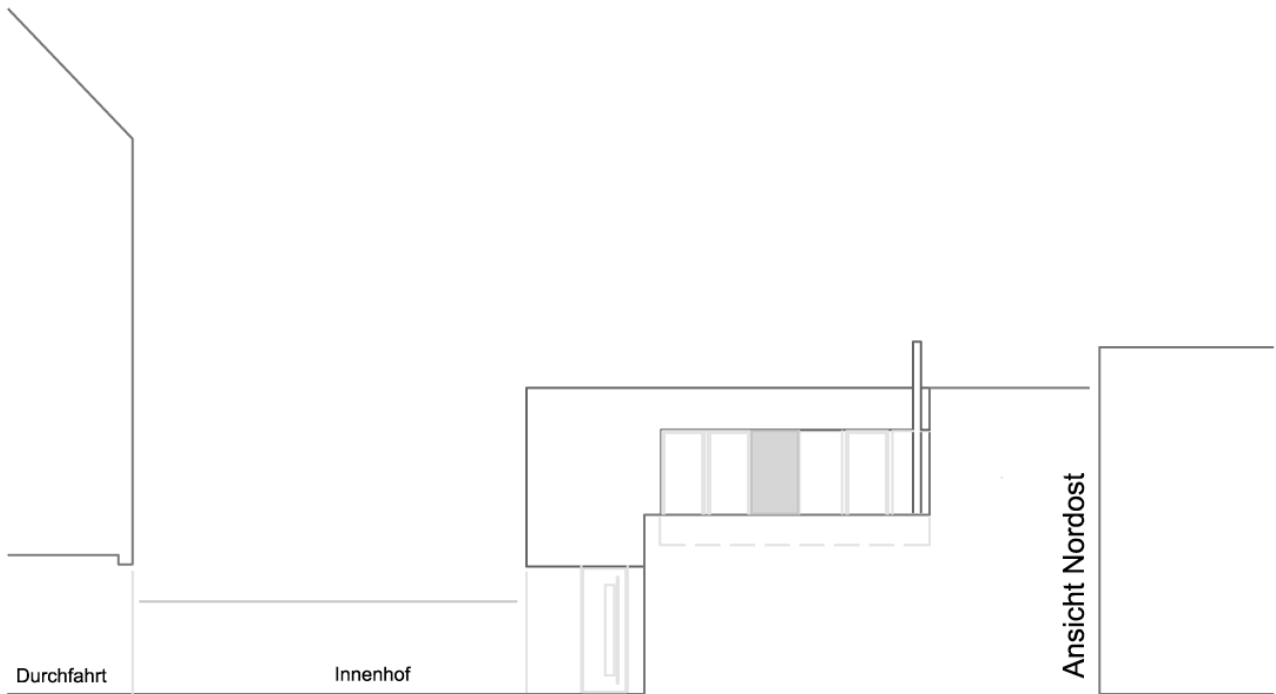

1:200

0 5 Meter


**Ansicht
Nord West**

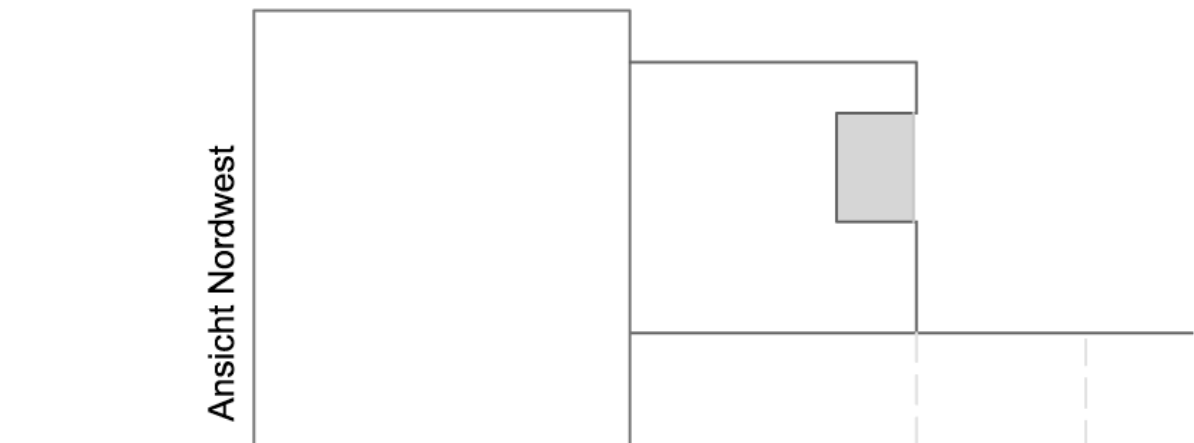

1:200




**Ansicht
Süd Ost**

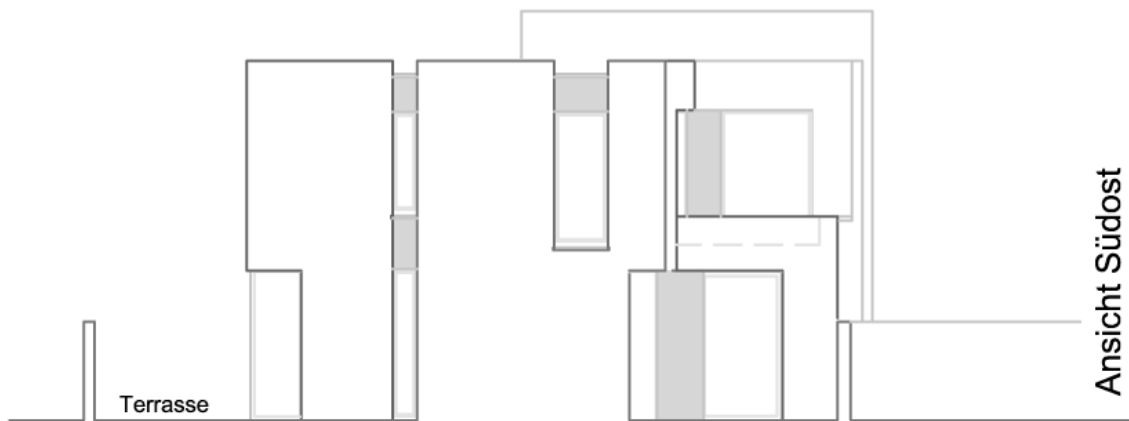

1:200



**Ansicht
Süd West**

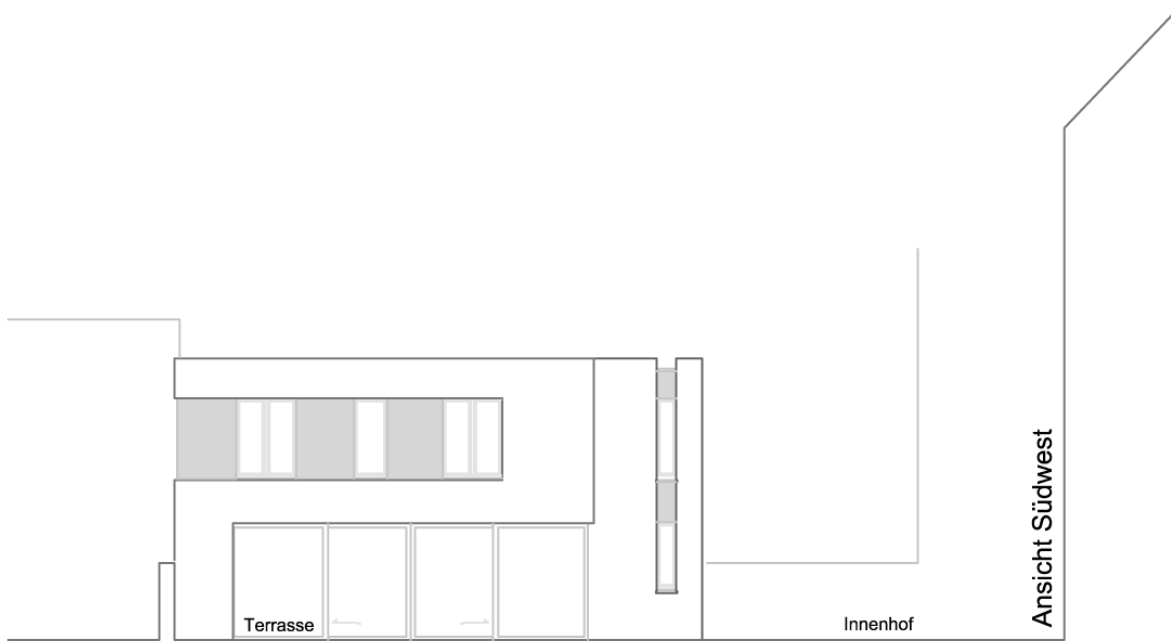

1:200
0 5 Meter

Lageplan

