



Charlottenplatz 6  
70173 Stuttgart  
Tel. 0711-993 30 64  
www.schleicher-ragaller.de

Untergeschoss

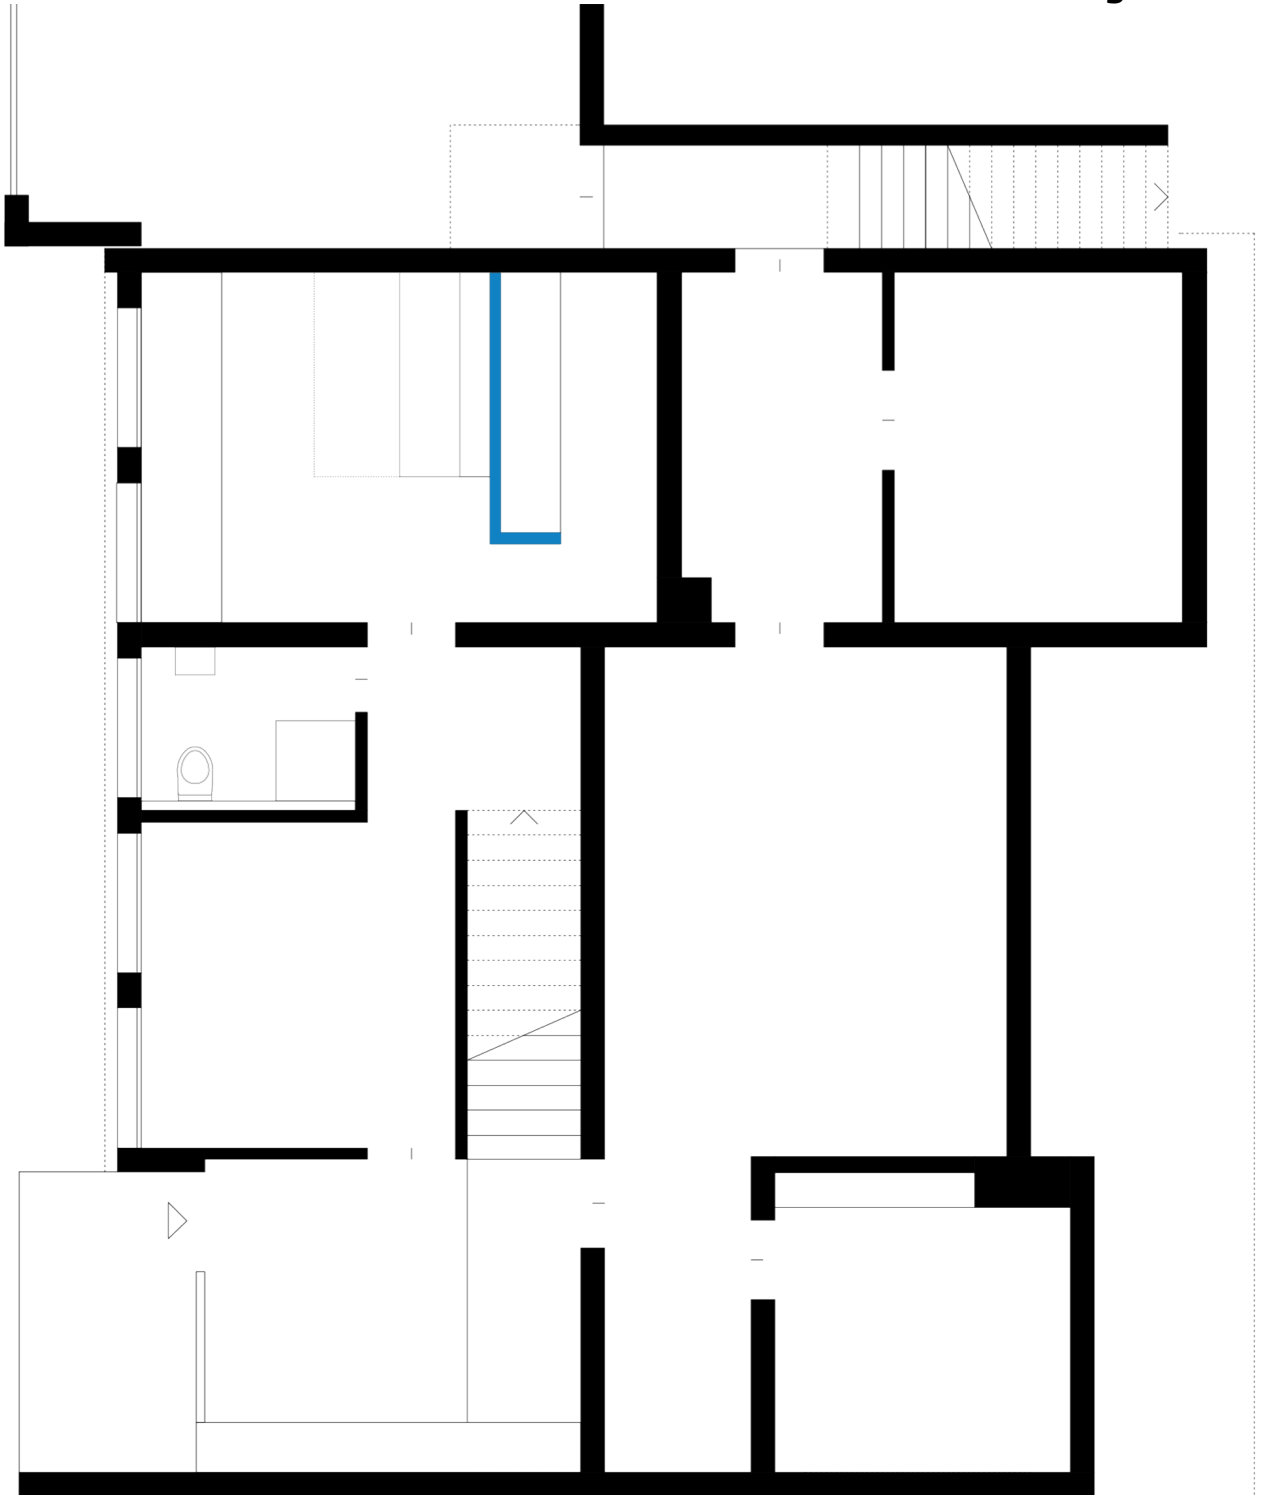


Charlottenplatz 6  
70173 Stuttgart  
Tel. 0711-993 30 64  
www.schleicher-ragaller.de

Erdgeschoss

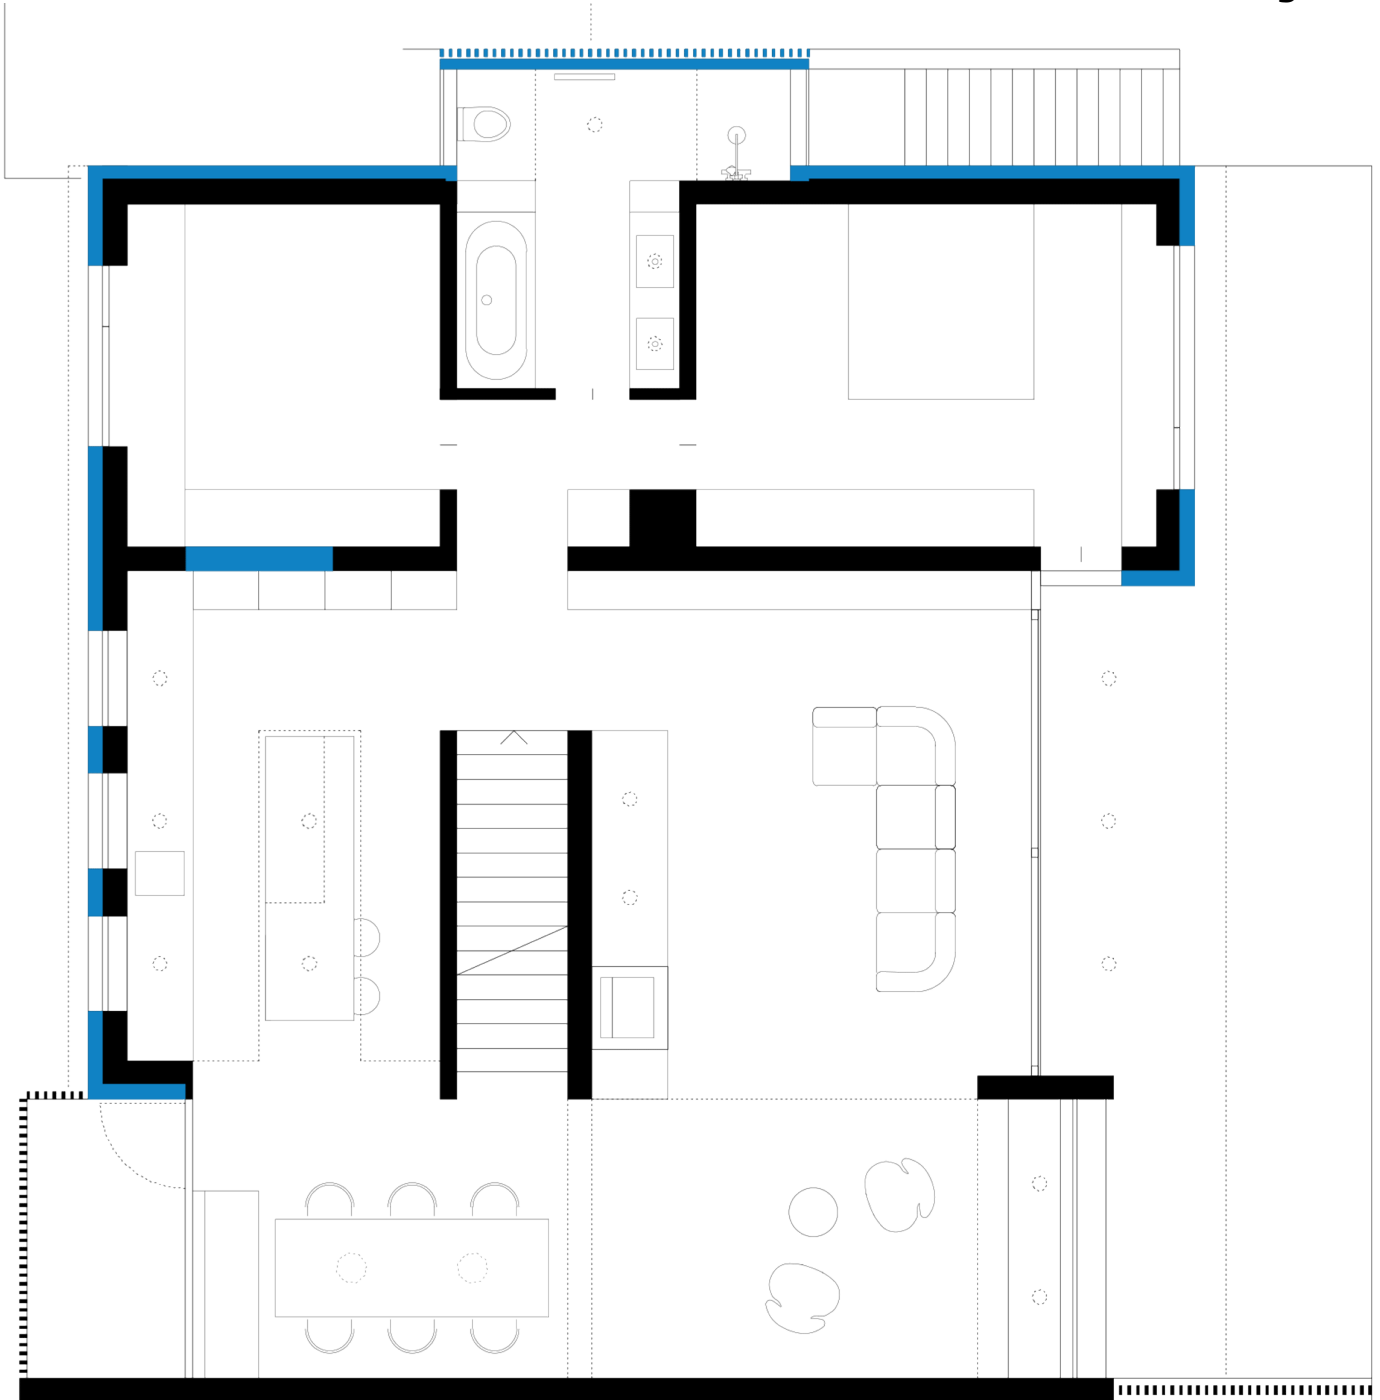

Charlottenplatz 6  
70173 Stuttgart  
Tel. 0711-993 30 64  
www.schleicher-ragaller.de

Dachgeschoss

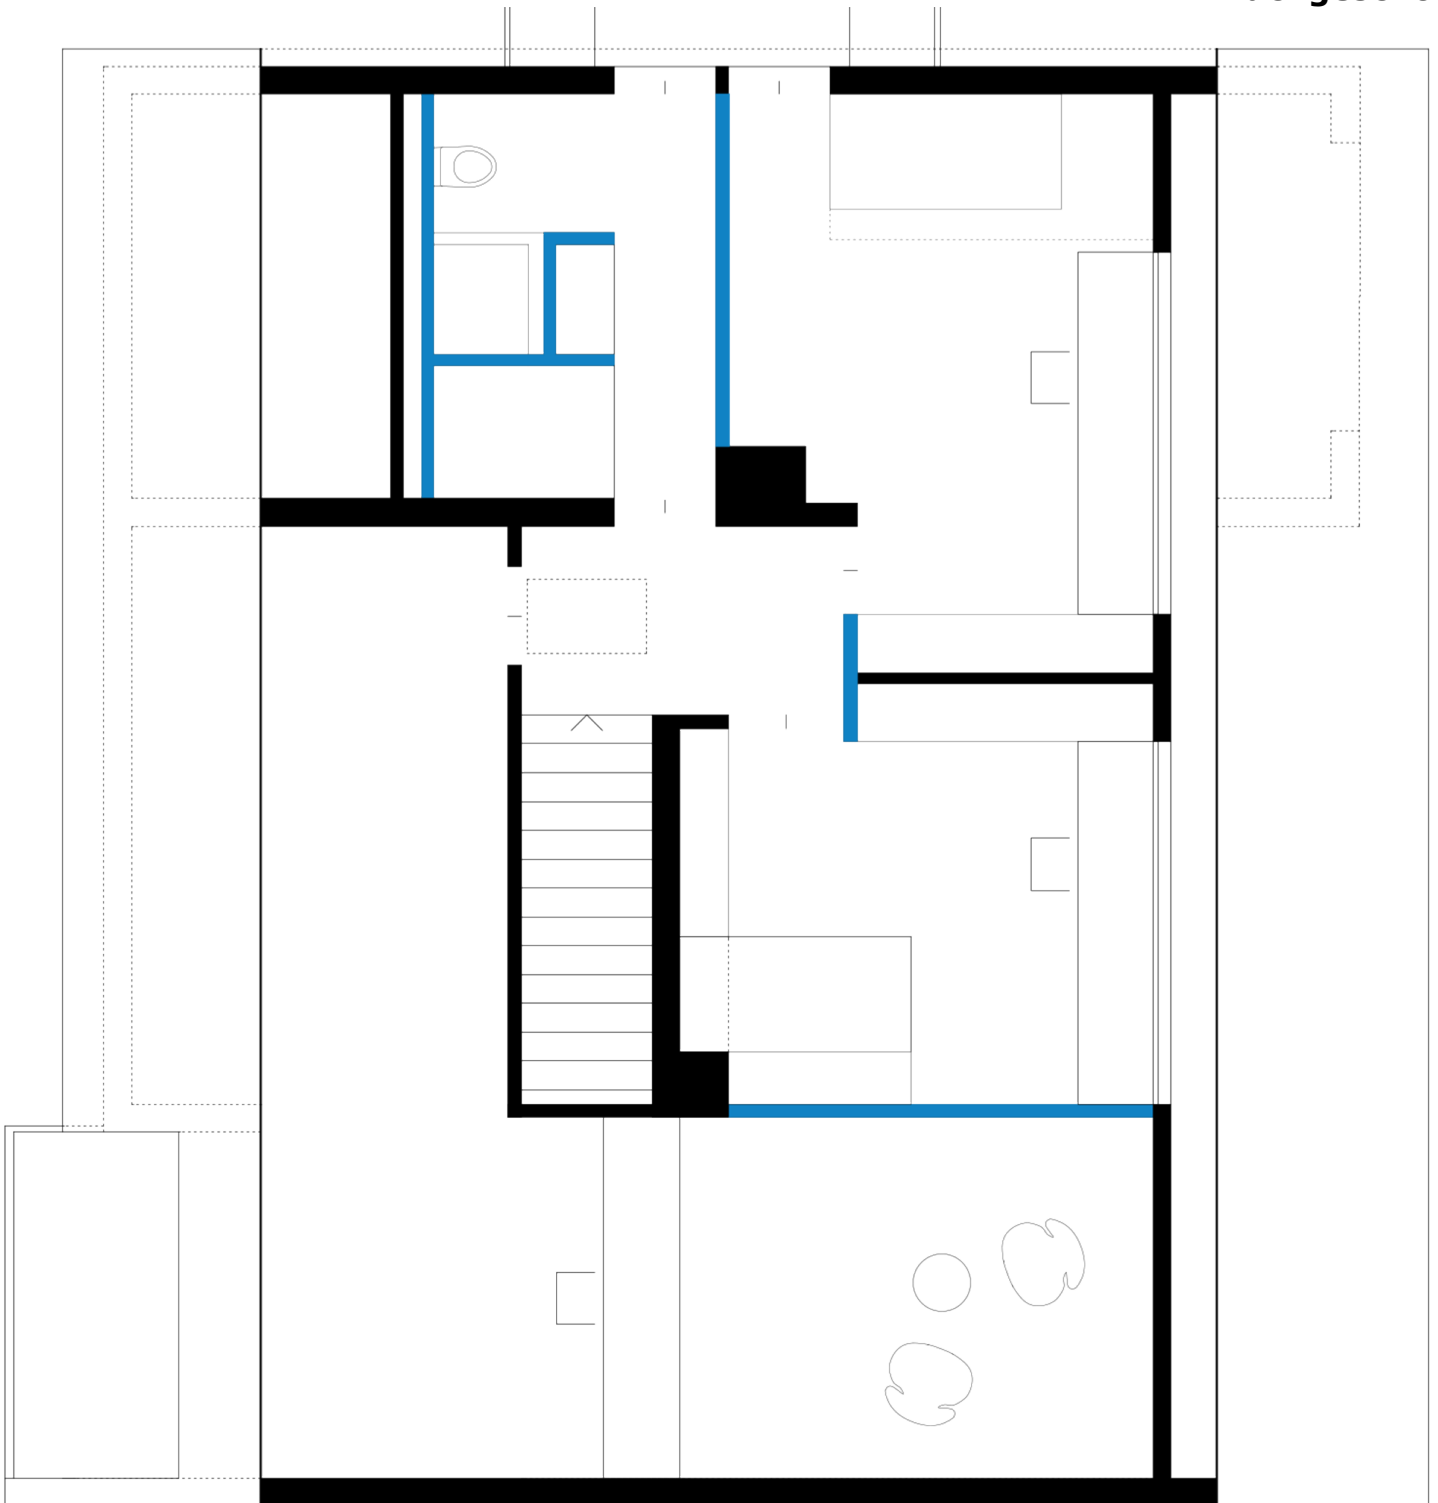


Charlottenplatz 6  
70173 Stuttgart  
Tel. 0711-993 30 64  
www.schleicher-ragaller.de

**Ansicht Nord**



**Ansicht Ost**

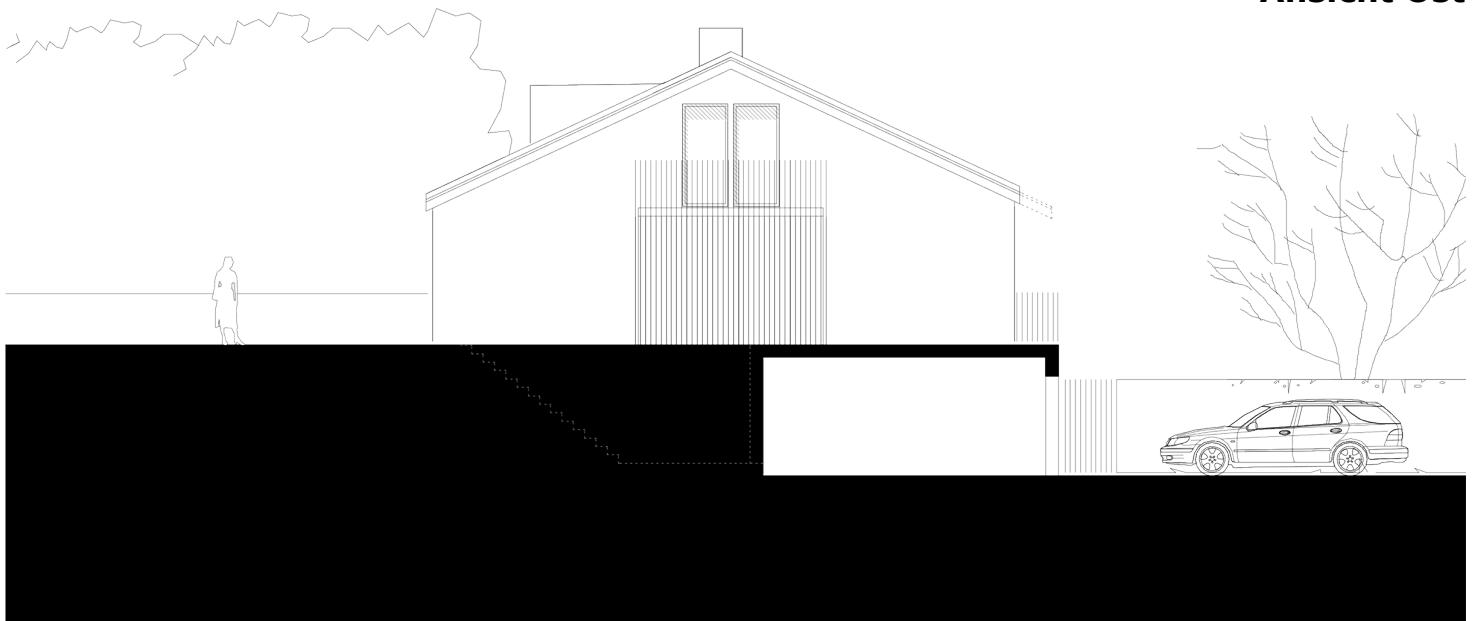

Charlottenplatz 6  
70173 Stuttgart  
Tel. 0711-993 30 64  
www.schleicher-ragaller.de

Schnitt

