




Erdgeschoss

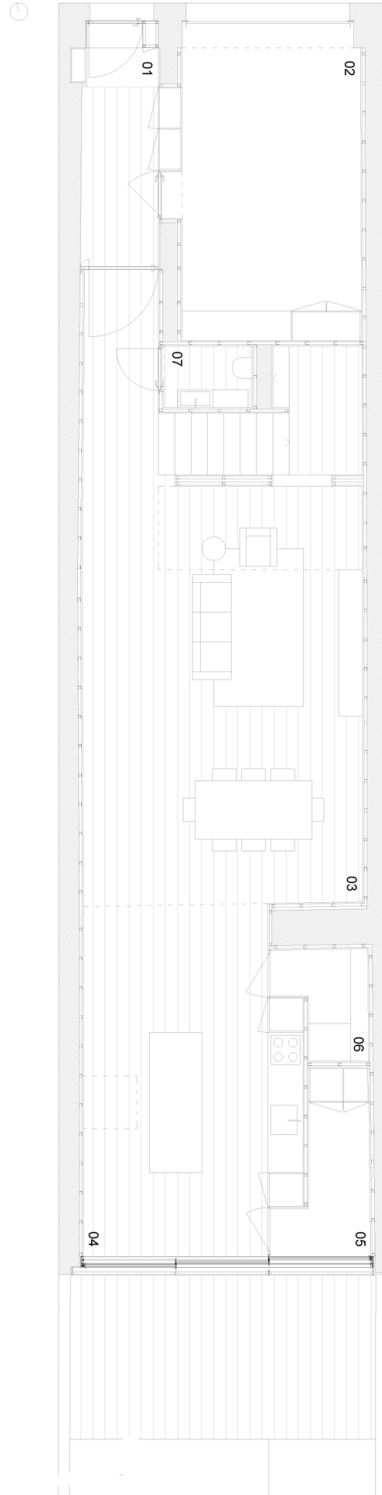



Obergeschoss 1

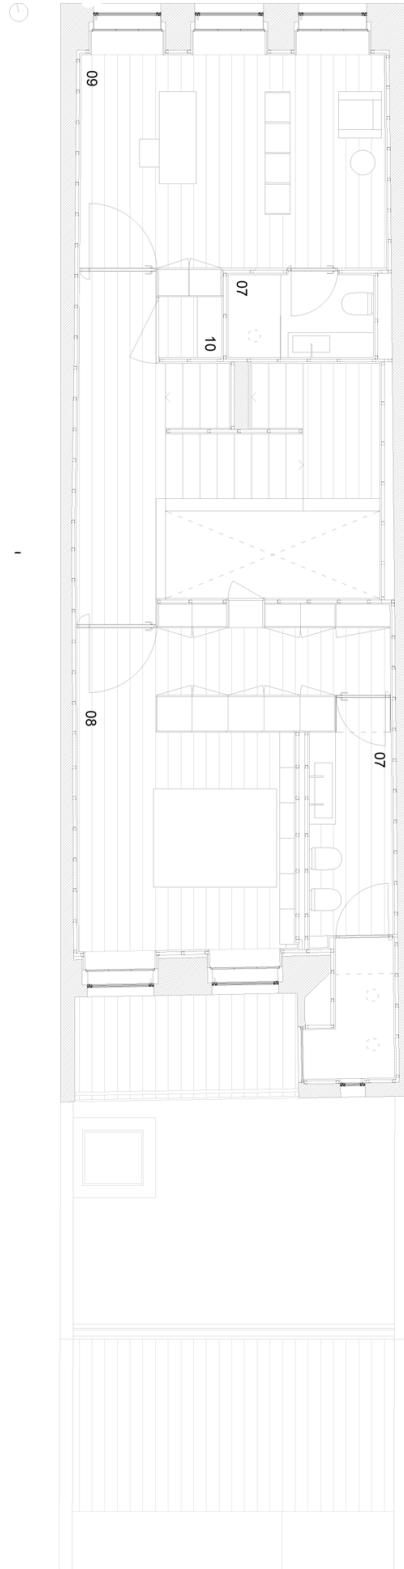


Obergeschoss 2

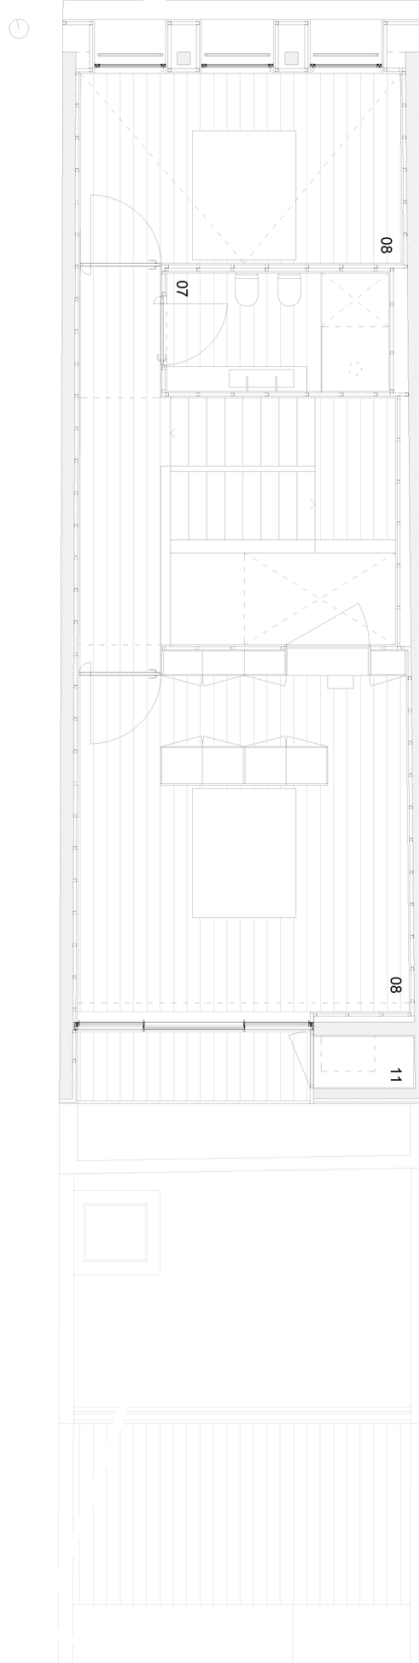


Schnitte

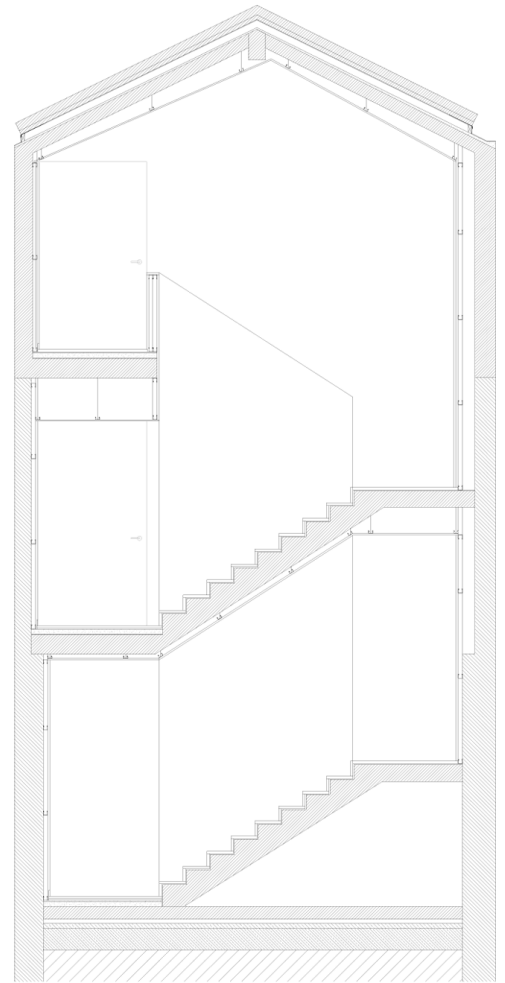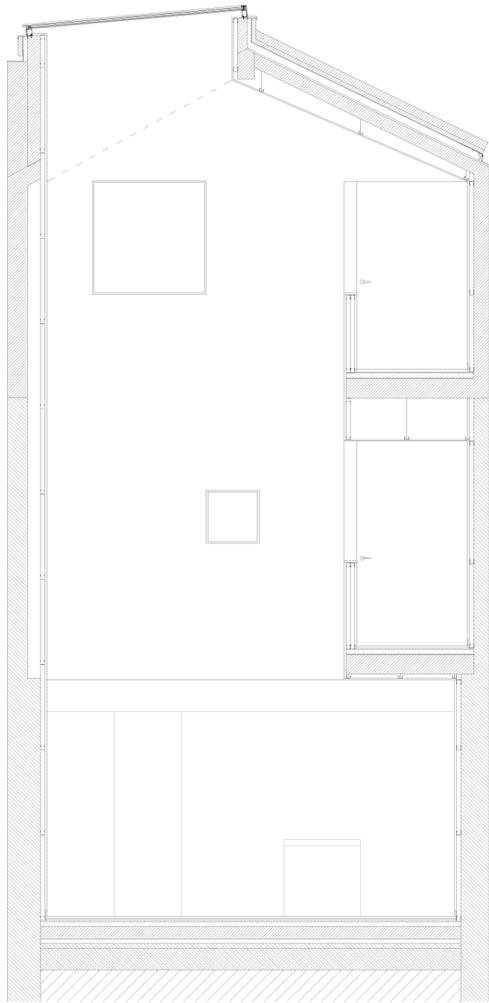

Rua Augusto Rosa 39
4000-098 Porto
Tel. +351 220 180958
www.pablopita.com

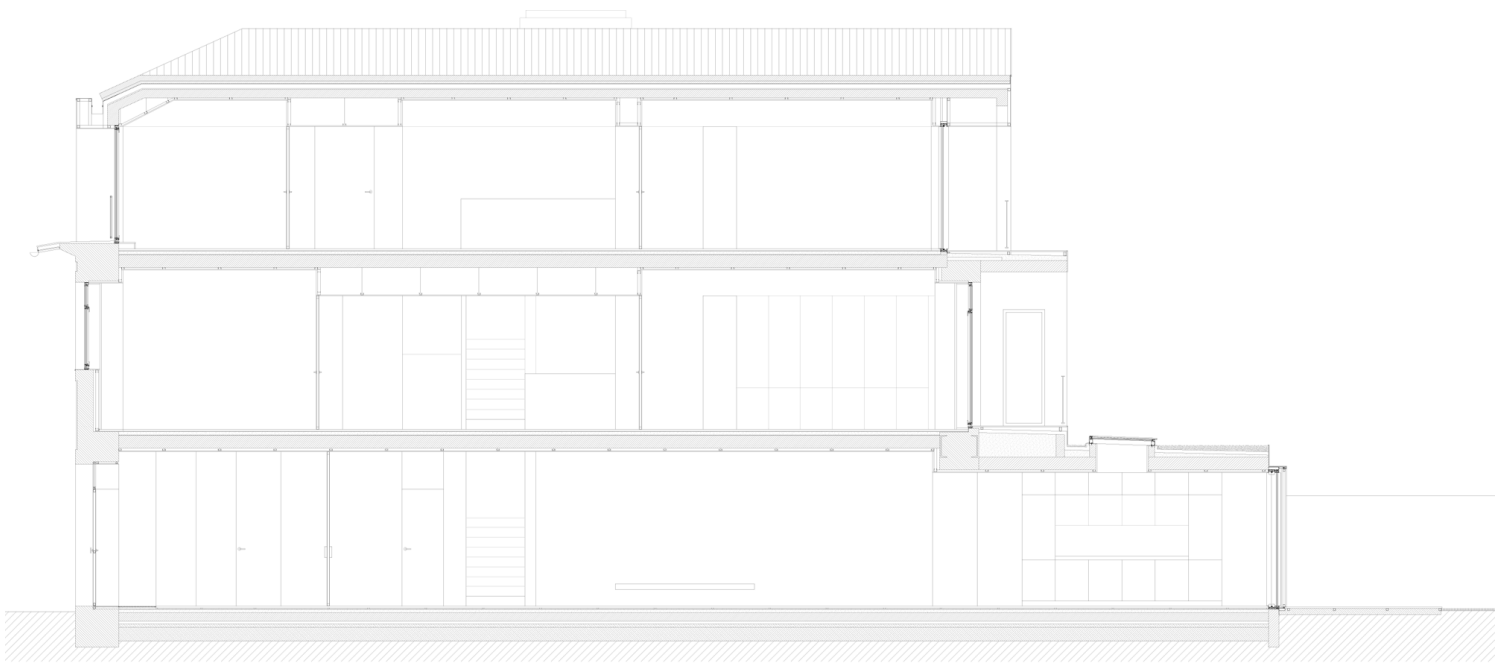

Ansicht

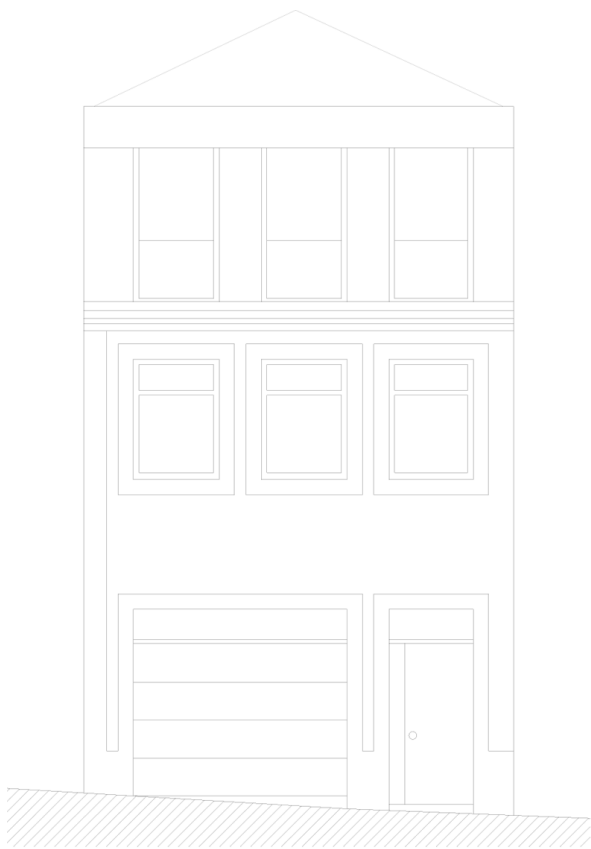

Lageplan

